

Valor lúdico

Un neumático está montando de forma giratoria sobre un muelle en espiral resistente. Los movimientos combinados de balanceo y rotación permiten juegos interesantes. Además, el neumático invita a la relajación.


Características principales

- la construcción especial del muelle genera una inesperada y suave forma de sacudirse y girar.
- incentivo de juego: muelles altos
- movimiento: oscilar, equilibrarse y juegos de equilibrio

Indicado para

- para niños desde 3 años
- guarderías
- áreas de juegos situadas junto a viviendas
- patios escolares
- piscinas al aire libre

**Rueda mecedora**

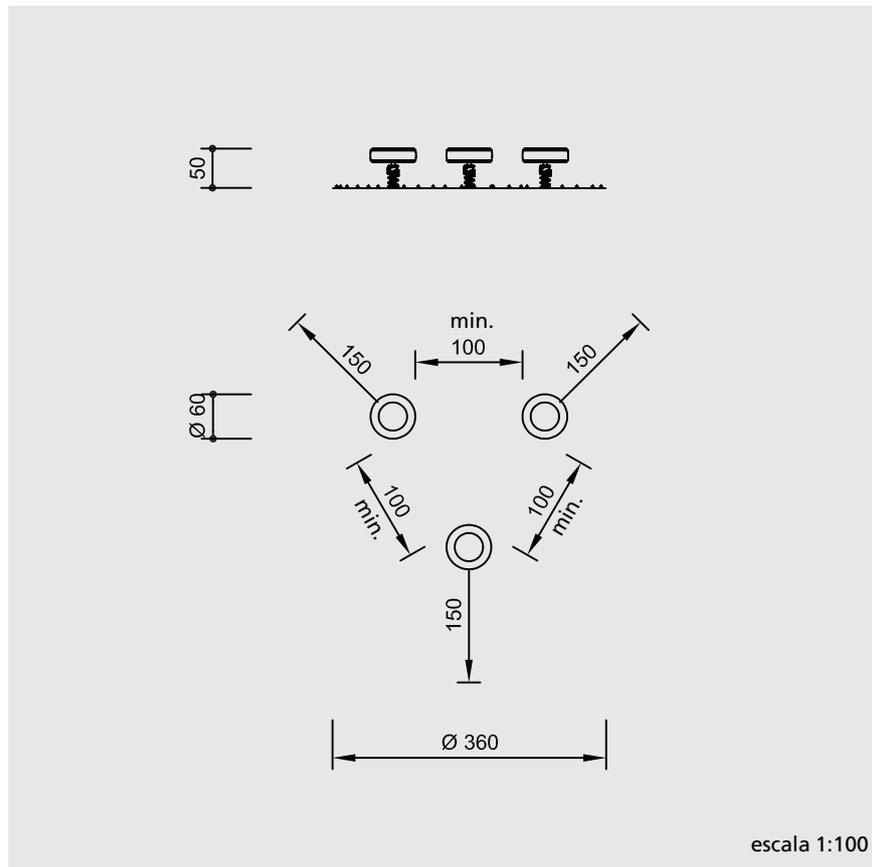

escala 1:100

Seguridad conforme a la norma EN 1176/1177

Componentes

1 neumático con plataforma montado sobre muelle, con unión giratoria y anclaje galvanizado en baño caliente

Información de la instalación

Se requiere una superficie que permita una altura de caída de 0,60 m (consultar la información facilitada en nuestro anexo técnico)

Cimientos
1 objeto 40 x 40 x 50 cm

Atención
Las mediciones exactas pueden variar, ya que todas las dimensiones de la instalación se refieren a las instrucciones actuales de instalación.
Modificaciones técnicas reservadas.

Material

Neumáticos fresados



Neumático alisado montado sobre placa galvanizada en baño caliente.

Muelle espiral de acero de 19 mm de grosor, diámetro exterior de 149 mm.

Placa anclada por el mecanismo giratorio y el muelle espiral.

Color estandar púrpura.

Anclajes de cimentación galvanizados en baño caliente.

Dimensiones

(es posible que se den pequeñas variaciones)

altura	0,50 m
diámetro	0,60 m
peso aprox.	40 kg



6.27000