



AYUNTAMIENTO DE PATERNA - AGÜES DE PATERNA




Fdo.: Masfino Marras  
ING. C.C. C.C. P.P.

TITULO DEL PROYECTO:  
PROYECTO CONSTRUCTIVO DE GLORIETA (CALLES 29 Y 232)  
Y ENCAUZAMIENTO DEL BARRANCO DE LA FUENTE  
(CALLES 232 Y 540) EN LA CANADA, PATERNA (VALENCIA).

FECHA	NOMBRE	Sustituye a:
De: 2008	Masfino Marras	
Revisado: Dic: 2008	Masfino Marras	Sustituido por:
Comprobado:		

TITULO DEL PLANO:  
ROTONDA  
PLANTA GENERAL DE TRAZADO

Nº DE PLANO:  
3,2  
HOJA 1 DE 1  
ESCALA:  
1/500

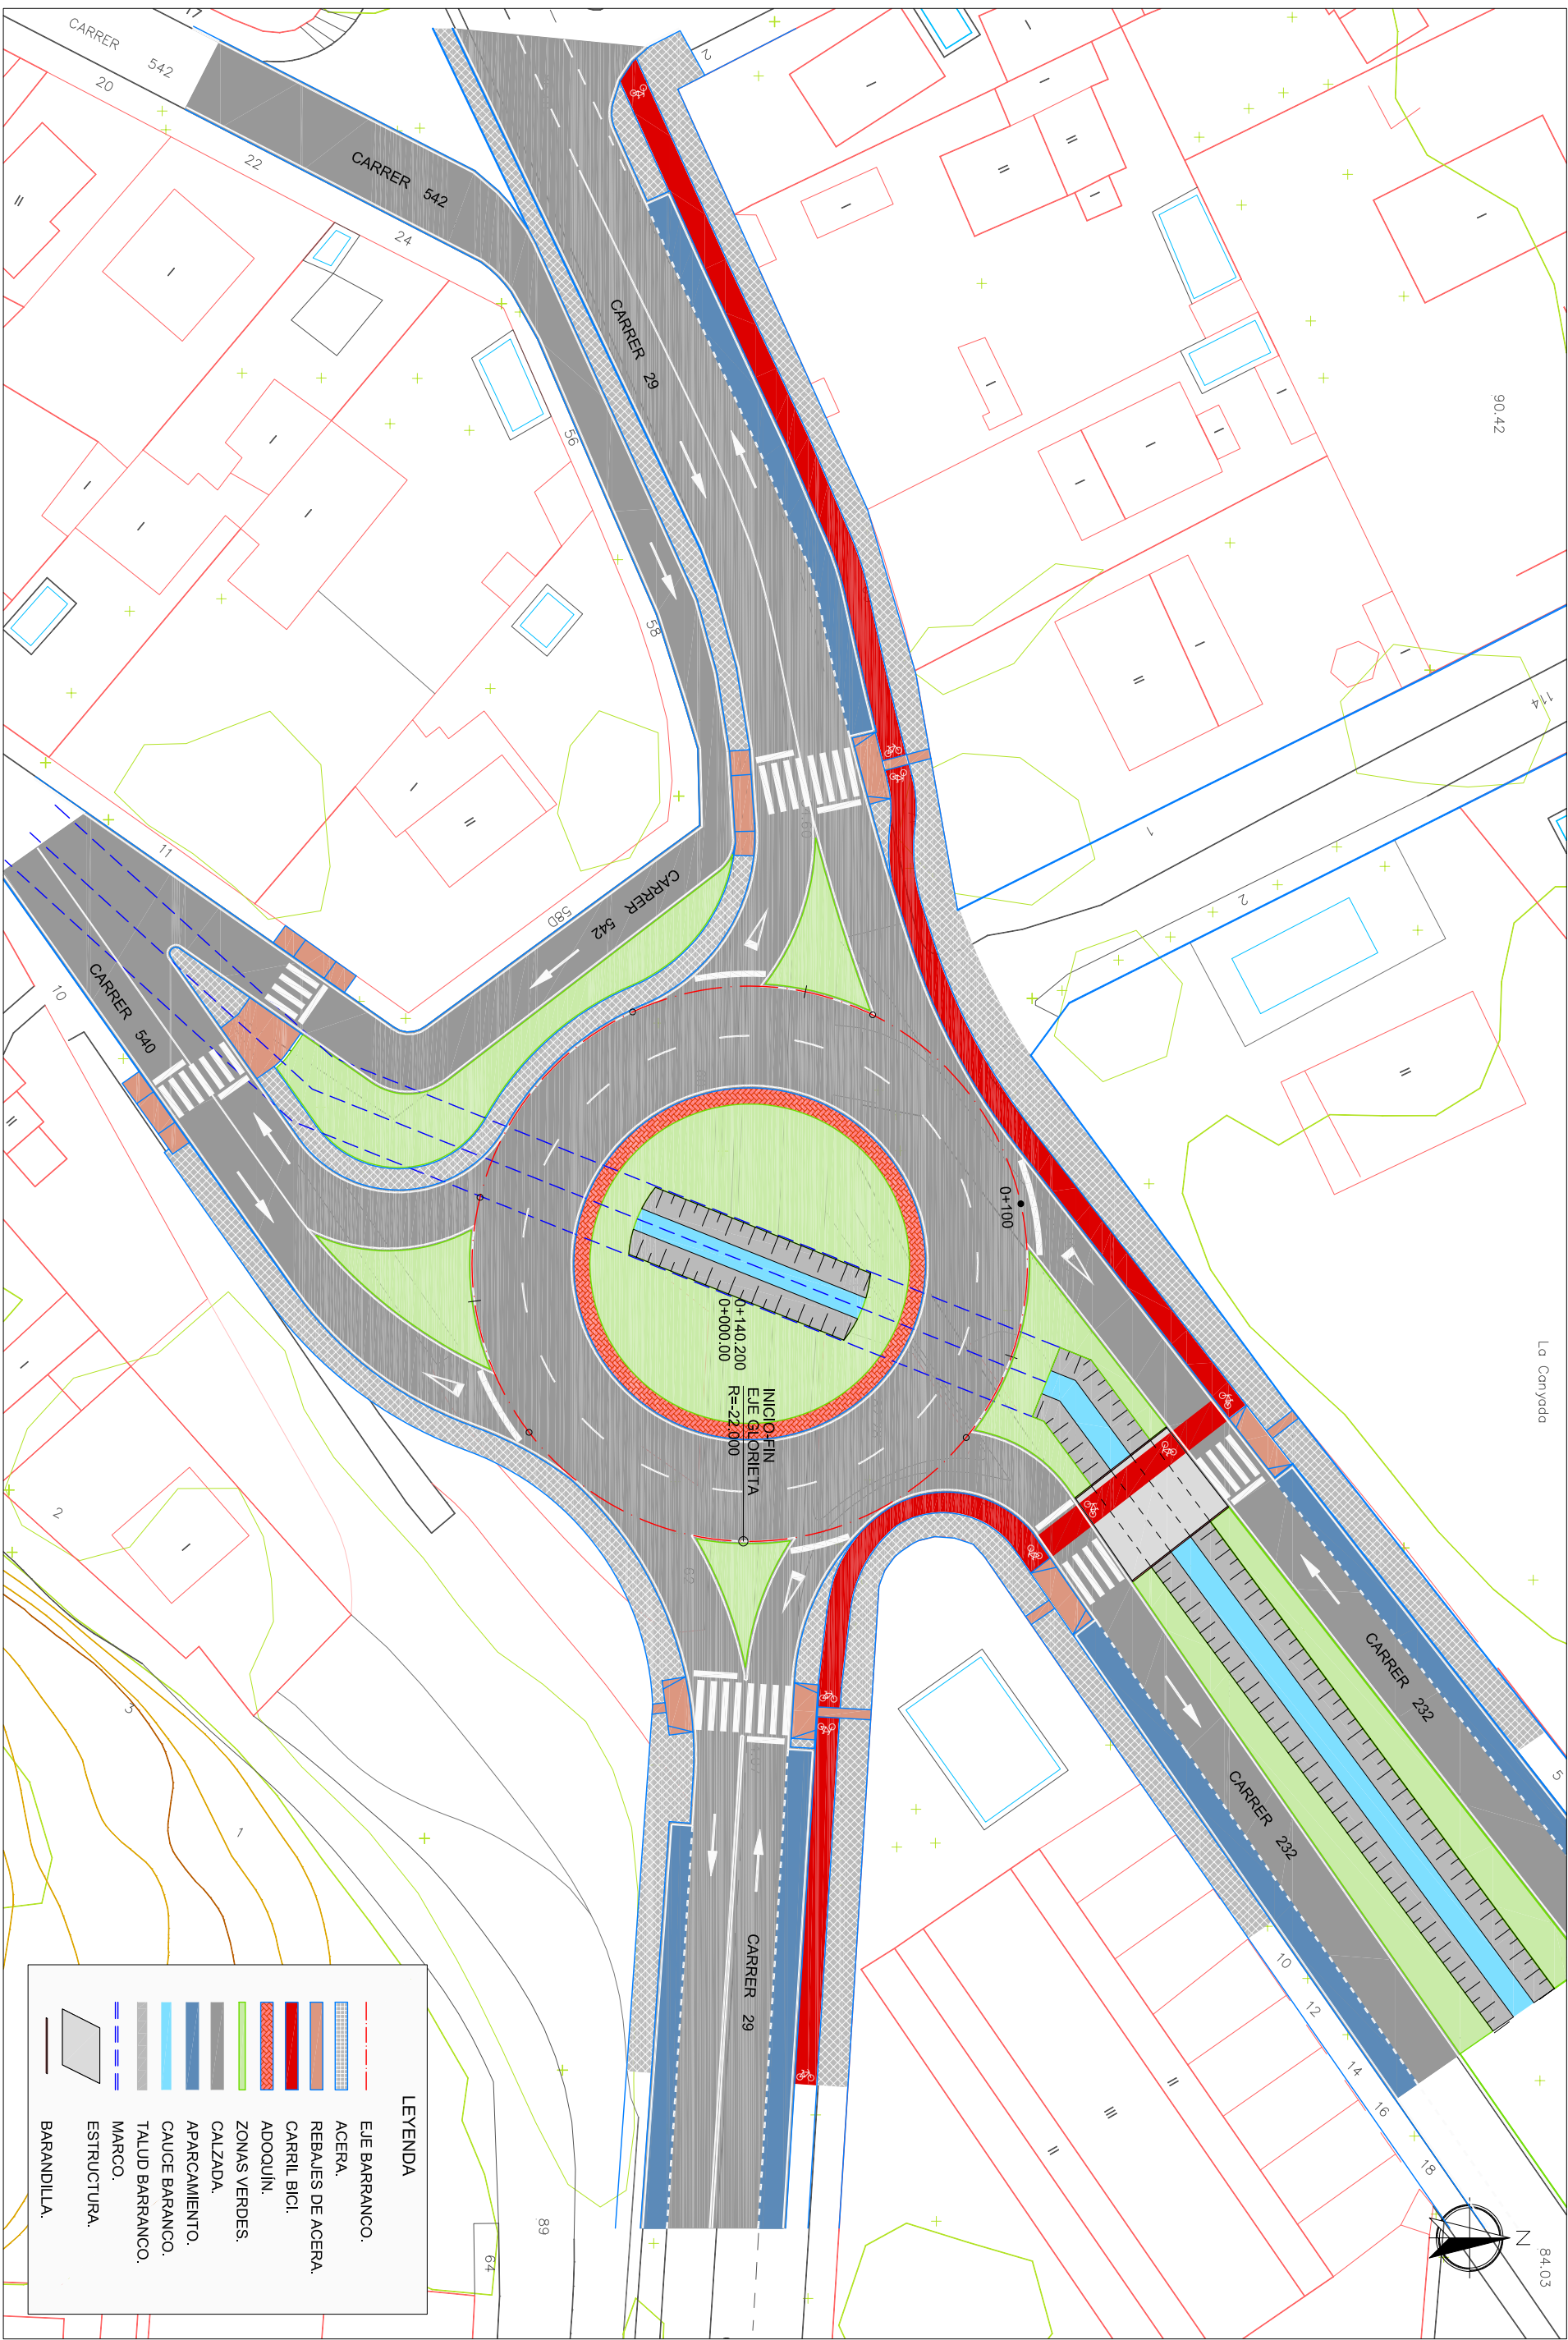

**LEYENDA**

	EJE BARRANCO.
	ACERA.
	REBAUES DE ACERA.
	CARRIL BICI.
	ADOQUIN.
	ZONAS VERDES.
	CALZADA.
	APARCAMIENTO.
	CAUCE BARRANCO.
	TALUD BARRANCO.
	MARCO.
	ESTRUCTURA.
	BARANDILLA.

La Canyada

84.03