



90.42

La Conyoda

94.03

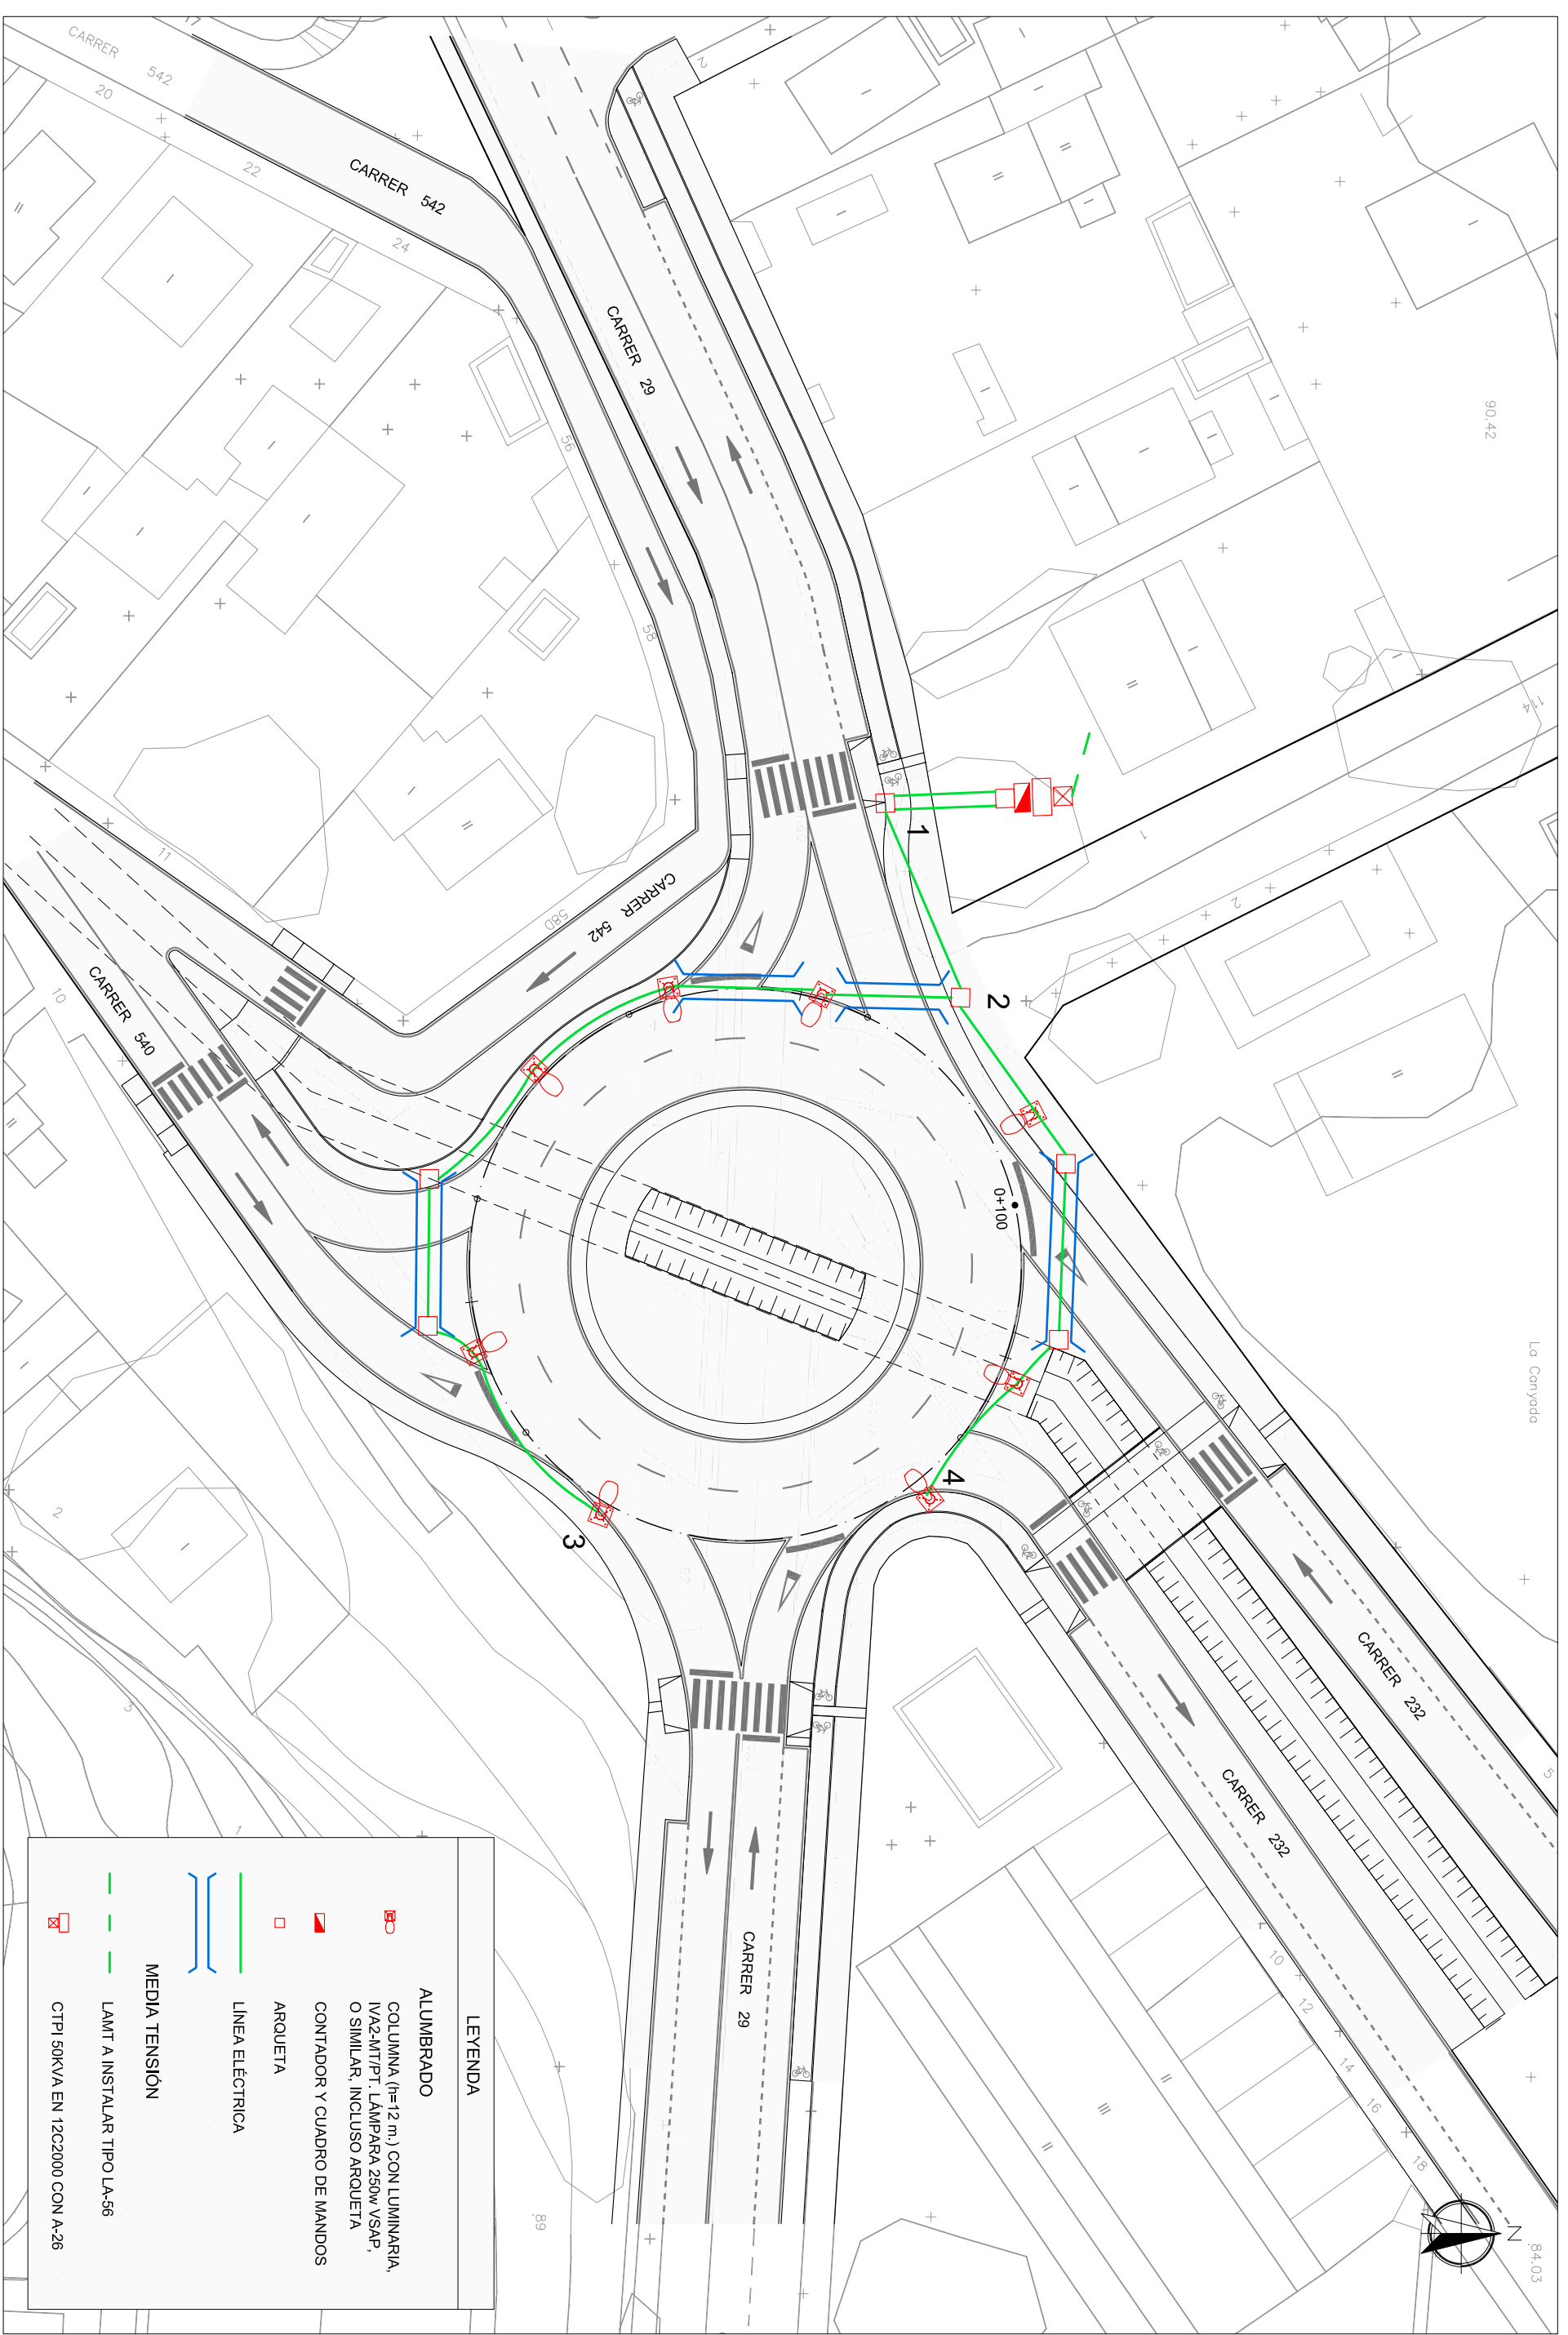

LEYENDA	
	ALUMBRADO COLUMNA (h=12 m.) CON LUMINARIA, IVA2-MT/PT. LAMPARA 250w VSAP, O SIMILAR, INCLUIDO ARQUETA
	CONTADOR Y CUADRO DE MANDOS
	ARQUETA
	LINEA ELECTRICA
MEDIA TENSION	
	LAMT A INSTALAR TIPO LA-56
	CTPI 50KV/A EN 12C2000 CON A-26

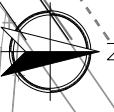

AYUNTAMIENTO DE PATERNA - AGÜES DE PATERNA



Fdo.: Masfino Marras
ING. C.C. C.C. P.P.

TITULO DEL PROYECTO:
PROYECTO CONSTRUCTIVO DE GLORIETA (CALLES 29 Y 232)
Y ENCAUZAMIENTO DEL BARRANCO DE LA FUENTE
(CALLES 232 Y 540) EN LA CANADA, PATERNA (VALENCIA).

FECHA	NOMBRE	Sustituye a:
Dibujado Dic-2008	Masfino Marras	
Revisado Dic-2008	Masfino Marras	
Comprobado		

TITULO DEL PLANO:
ROTONDA
ALUMBRADO. PLANTA

Nº DE PLANO:
3.8.1
HOJA 1 DE 1
ESCALA:
1/500