



AYUNTAMIENTO DE PATERNA - AGÜES DE PATERNA



Fdo.: Masfino Marras  
ING. C.C. C.C. P.P.


TÍTULO DEL PROYECTO:  
PROYECTO CONSTRUCTIVO DE GLORIETA (CALLES 29 Y 232)  
Y ENCAUZAMIENTO DEL BARRANCO DE LA FUENTE  
(CALLES 232 Y 540) EN LA CANADA, PATERNA (VALENCIA).

Dibujado  
Revisado  
Comprobado

FECHA	NOMBRE	Sustituye a:
De 2008	Masfino Marras	
De 2008	Masfino Marras	Sustituido por:

TÍTULO DEL PLANO:  
ROTONDA  
JARDINERÍA Y RIEGO. PLANTA

Nº DE PLANO:  
3.9.1  
HOJA 1 DE 1  
ESCALA:  
1/500

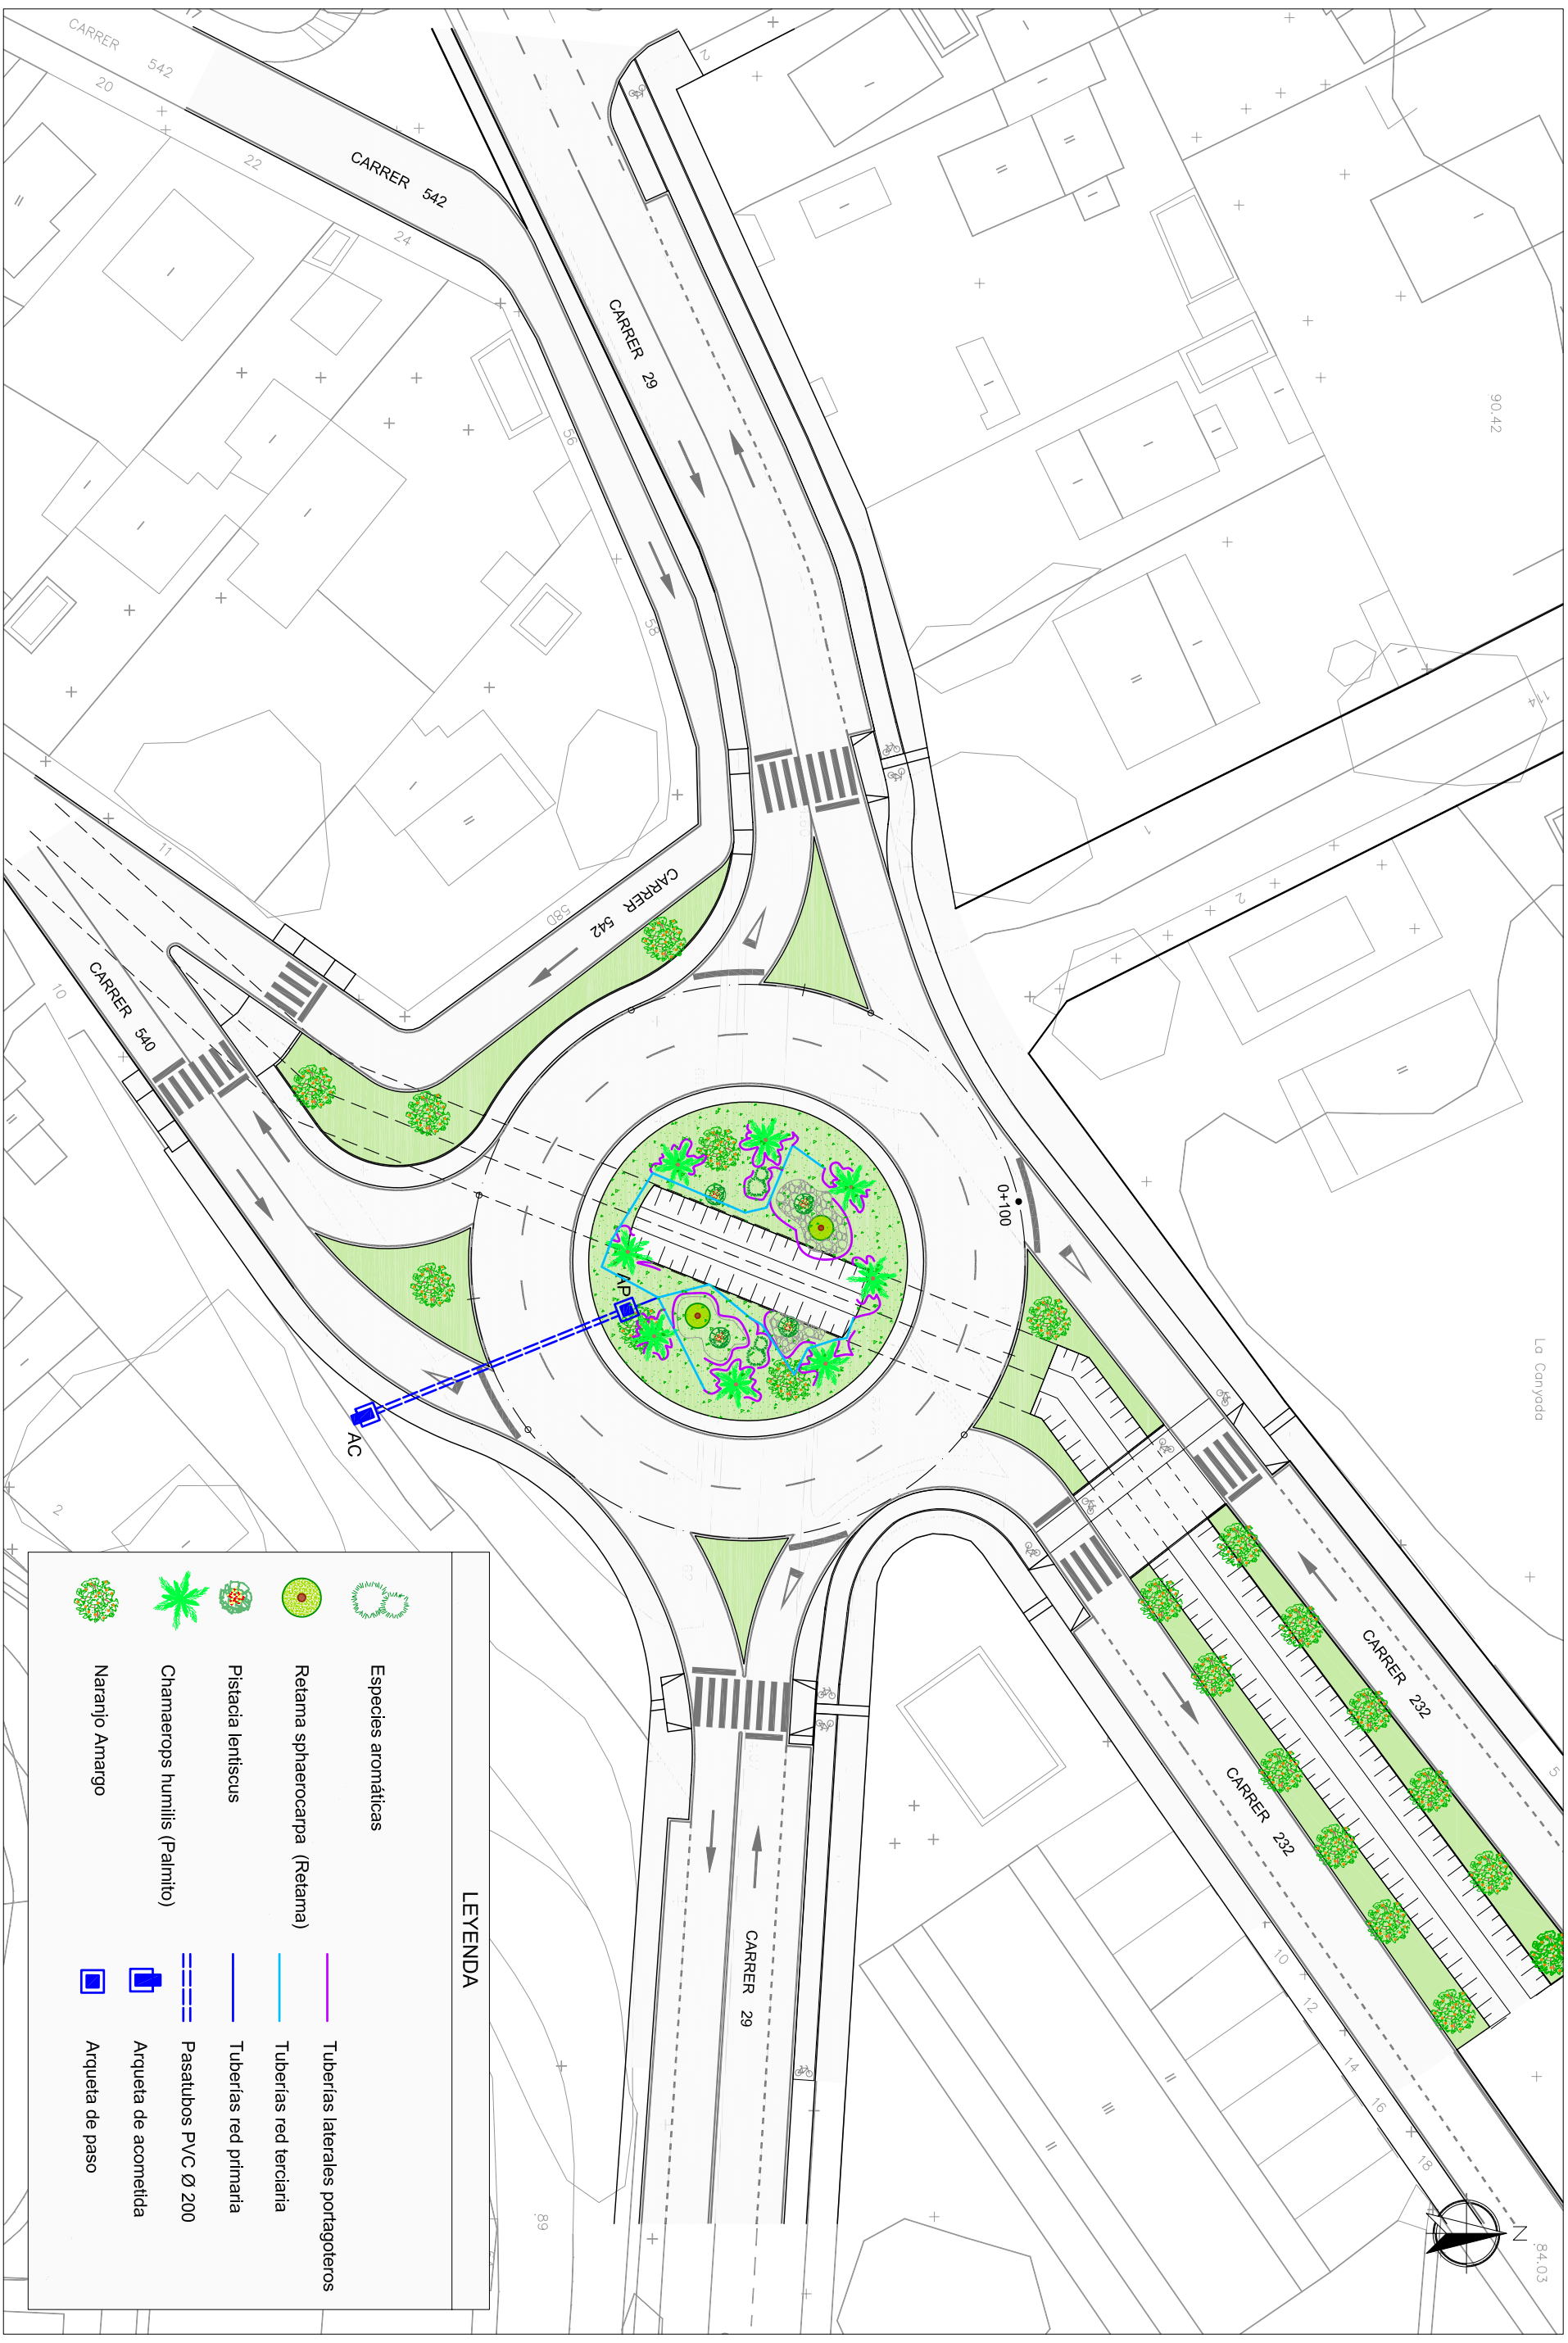

LEYENDA	
	Especies aromáticas
	Retama sphaerocarpa (Retama)
	Pistacia lentiscus
	Chamaerops humilis (Palmito)
	Naranja Amargo
	Tuberías laterales portagoteros
	Tuberías red terciaria
	Tuberías red primaria
	Pasatubos PVC Ø 200
	Arqueta de acometida
	Arqueta de paso