



DETALLES DE JARDINERIA

DETALLE ACERA EN GLORIETA

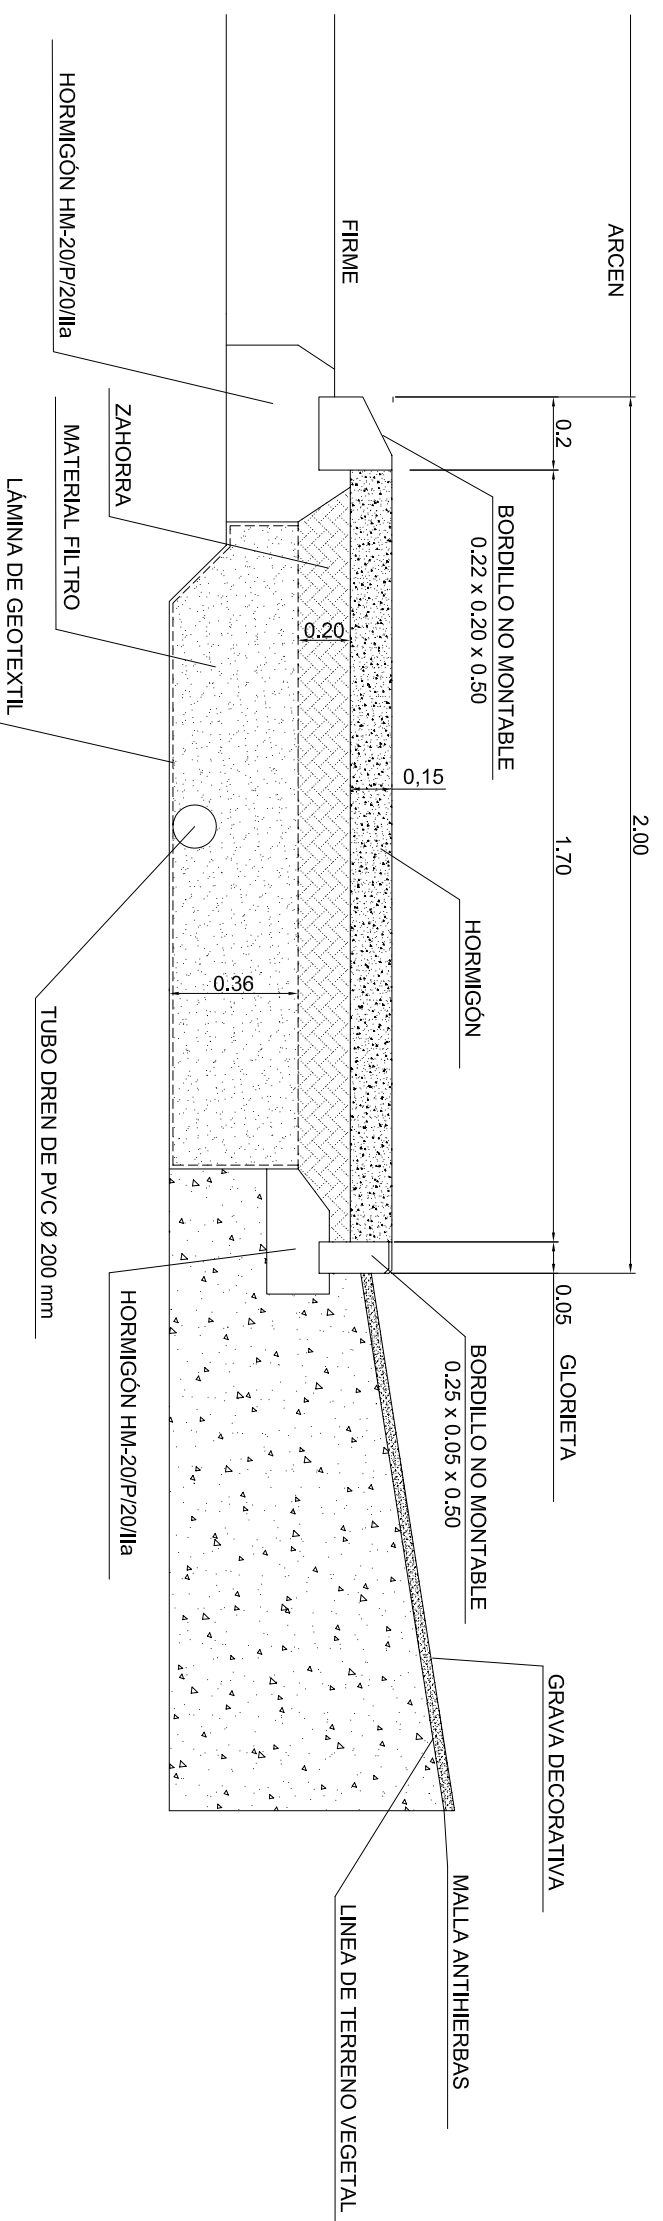


BORDILLO NO MONTABLE

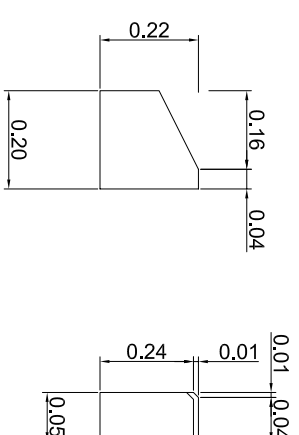

DETALLES DE RIEGO

LATERAL PORTAGOTERO, TIPO ANILLO PARA ÁRBOL

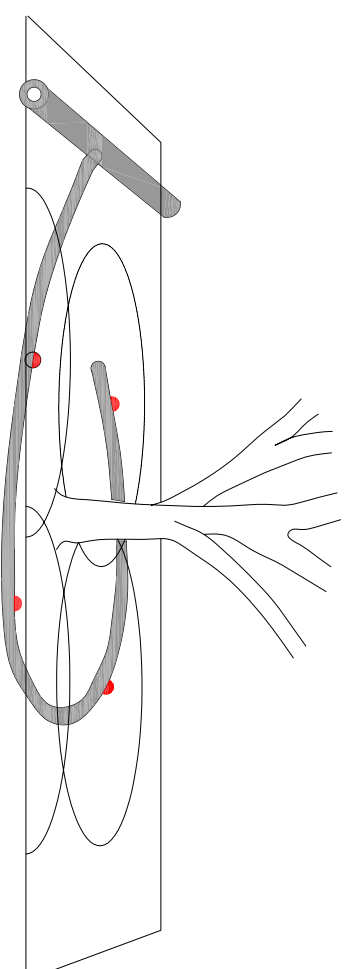

AYUNTAMIENTO DE PATERNA - AGÜES DE PATERNA



Fdo.: Masfino Marras
ING. C.C. C.C. P.P.

TÍTULO DEL PROYECTO:
PROYECTO CONSTRUCTIVO DE GLORIETA (CALLES 29 Y 232)
Y ENCAUZAMIENTO DEL BARRANCO DE LA FUENTE
(CALLES 232 Y 540) EN LA CANADA, PATERNA (VALENCIA).

FECHA	NOMBRE	Sustituye a:
Dic-2008	Masfino Marras	
Dic-2008	Masfino Marras	Sustituido por:
Comprobado		

TÍTULO DEL PLANO:
ROTONDA
JARDINERIA Y RIEGO. DETALLES

Nº DE PLANO:
3.9.2
HOLA 1 DE 1
ESCALA:
S/E