


90.42

La Canyada

94.03

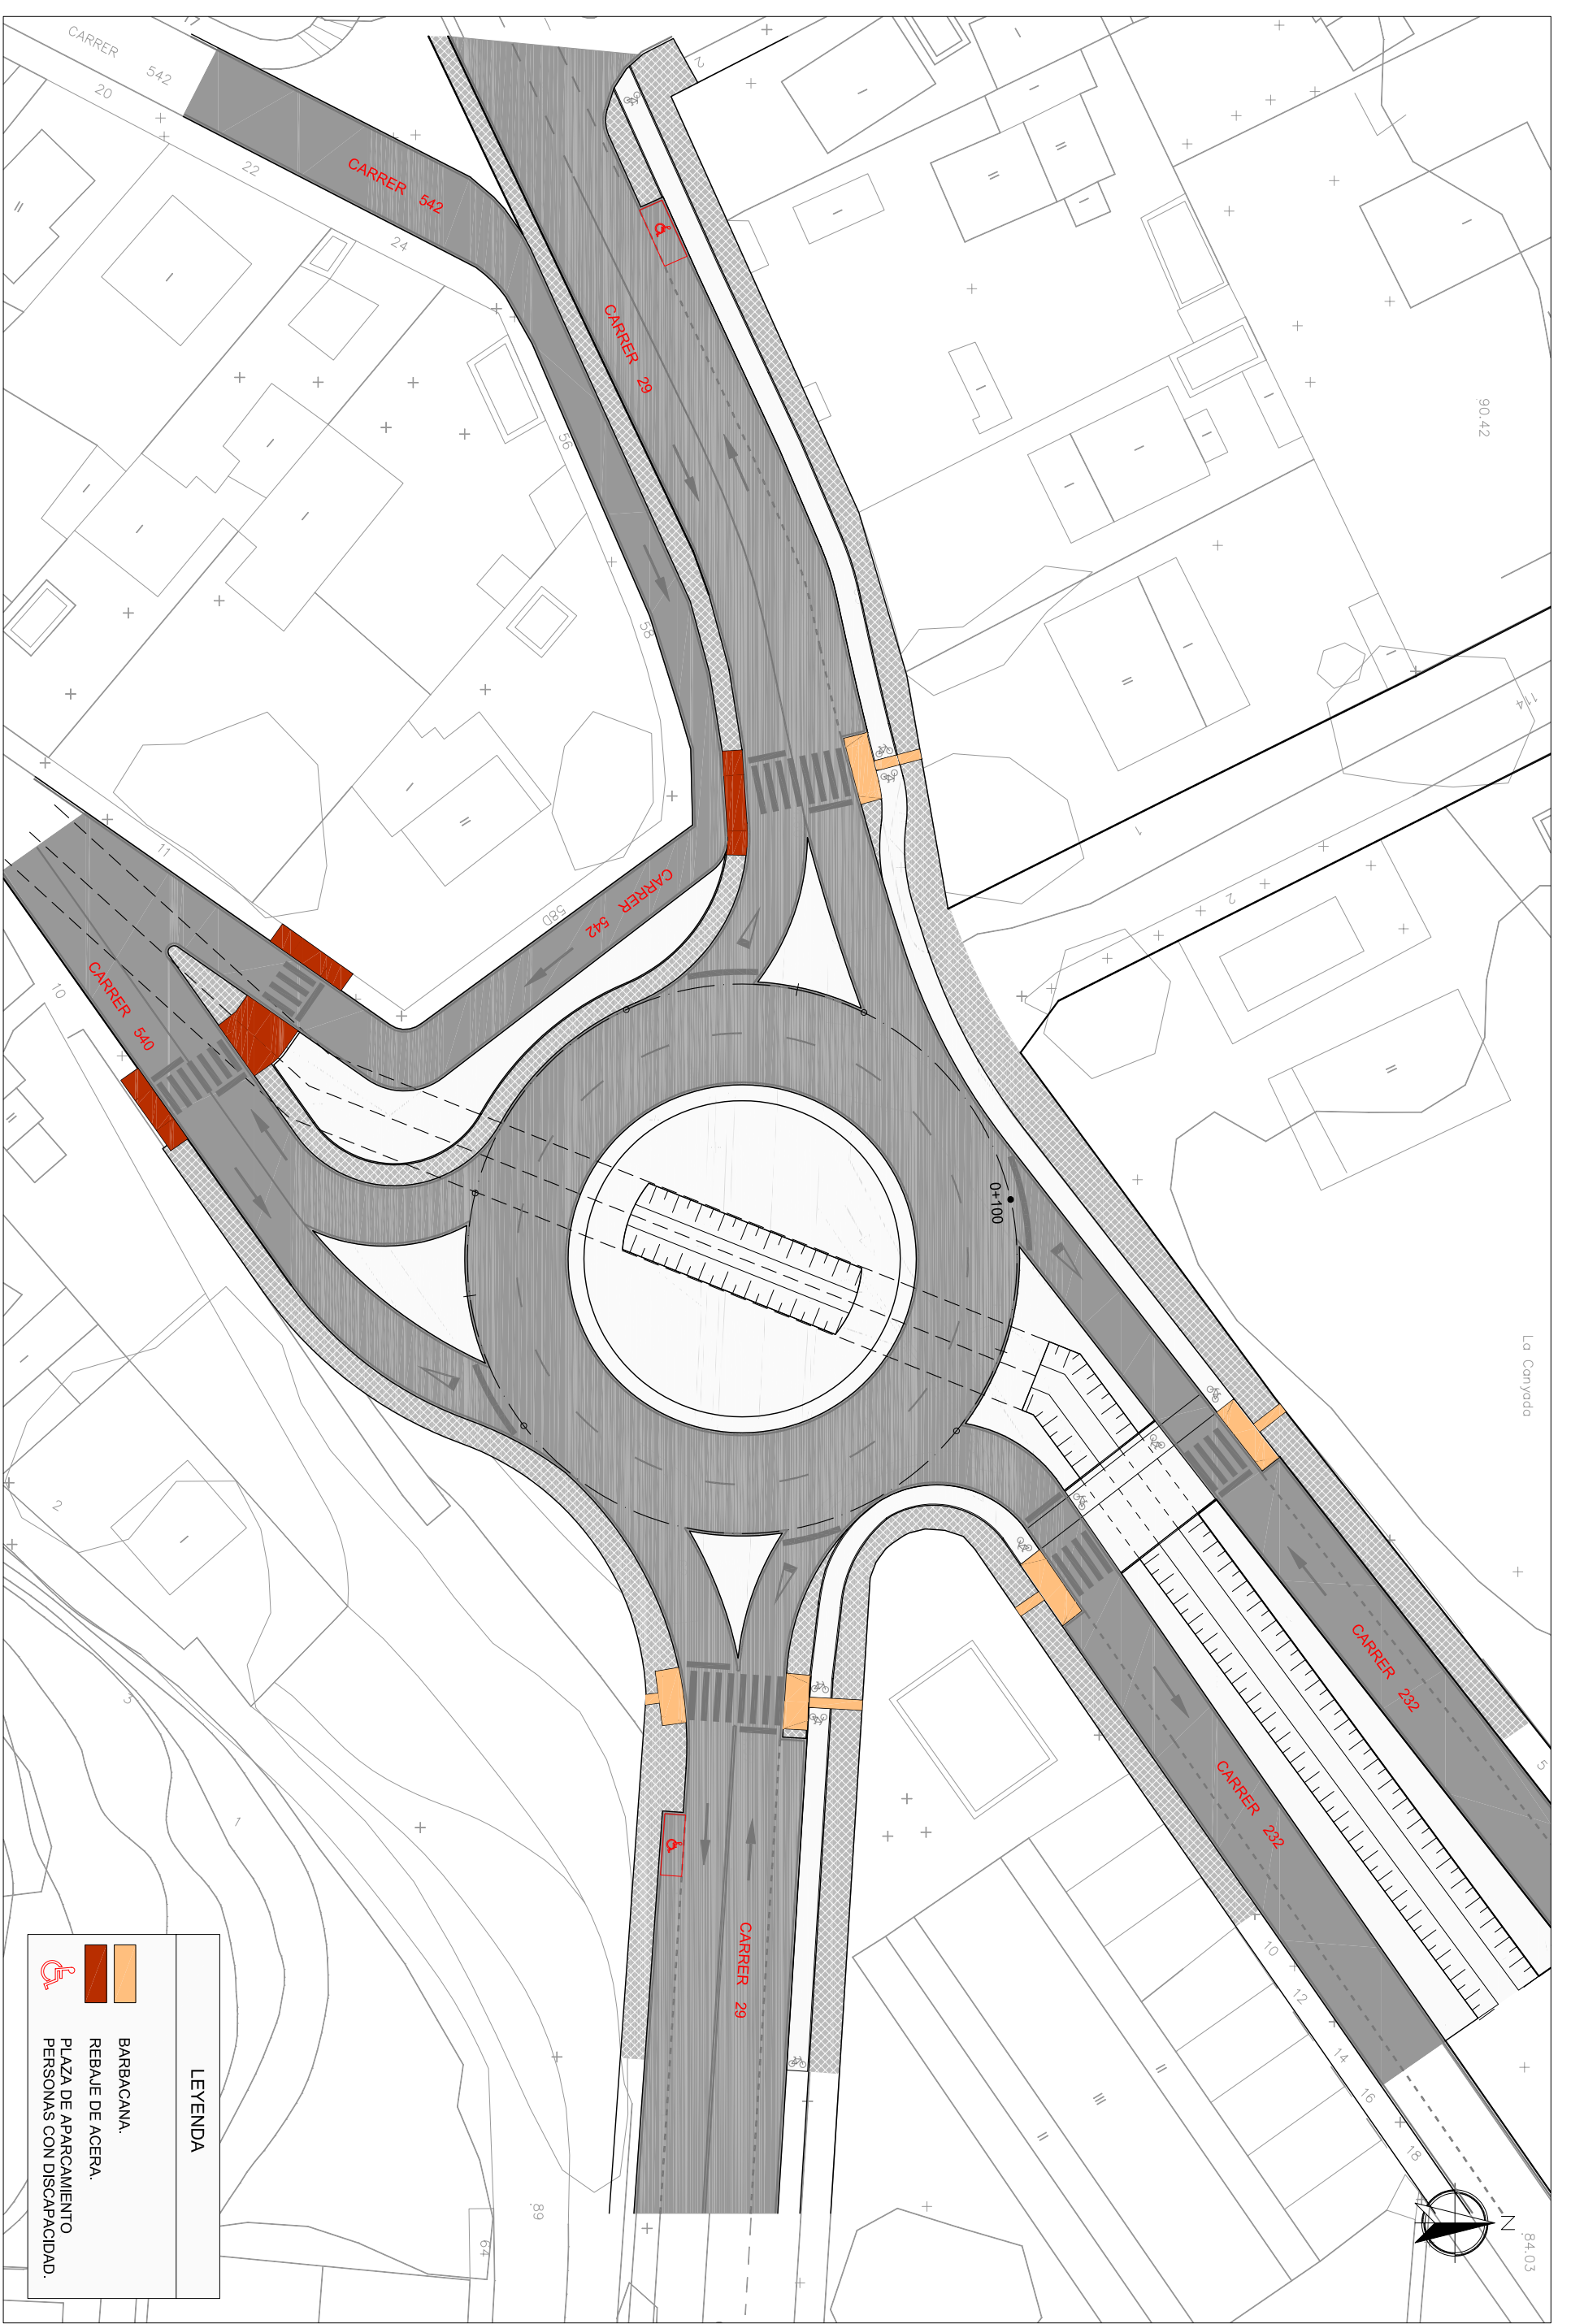

LEYENDA	
	BARBACANA.
	REBAJE DE ACERA.
	PLAZA DE APARCAMIENTO PERSONAS CON DISCAPACIDAD.



AYUNTAMIENTO DE PATERNA - AGÜES DE PATERNA



Fdo.: Masfino Marras  
ING. C.C. C.C. P.P.

TITULO DEL PROYECTO:  
PROYECTO CONSTRUCTIVO DE GLORIETA (CALLES 29 Y 232)  
Y ENCAUZAMIENTO DEL BARRANCO DE LA FUENTE  
(CALLES 232 Y 540) EN LA CANADA, PATERNA (VALENCIA).

FECHA	NOMBRE	Sustituye a:
De 2008	Masfino Marras	
De 2008	Masfino Marras	

TITULO DEL PLANO:  
ROTONDA  
ACCESIBILIDAD. PLANTA

Nº DE PLANO:  
3.10.1  
HOLA 1 DE 1  
ESCALA:  
1/500