



DETALLE DE BARBACANA
ESCALA 1/100

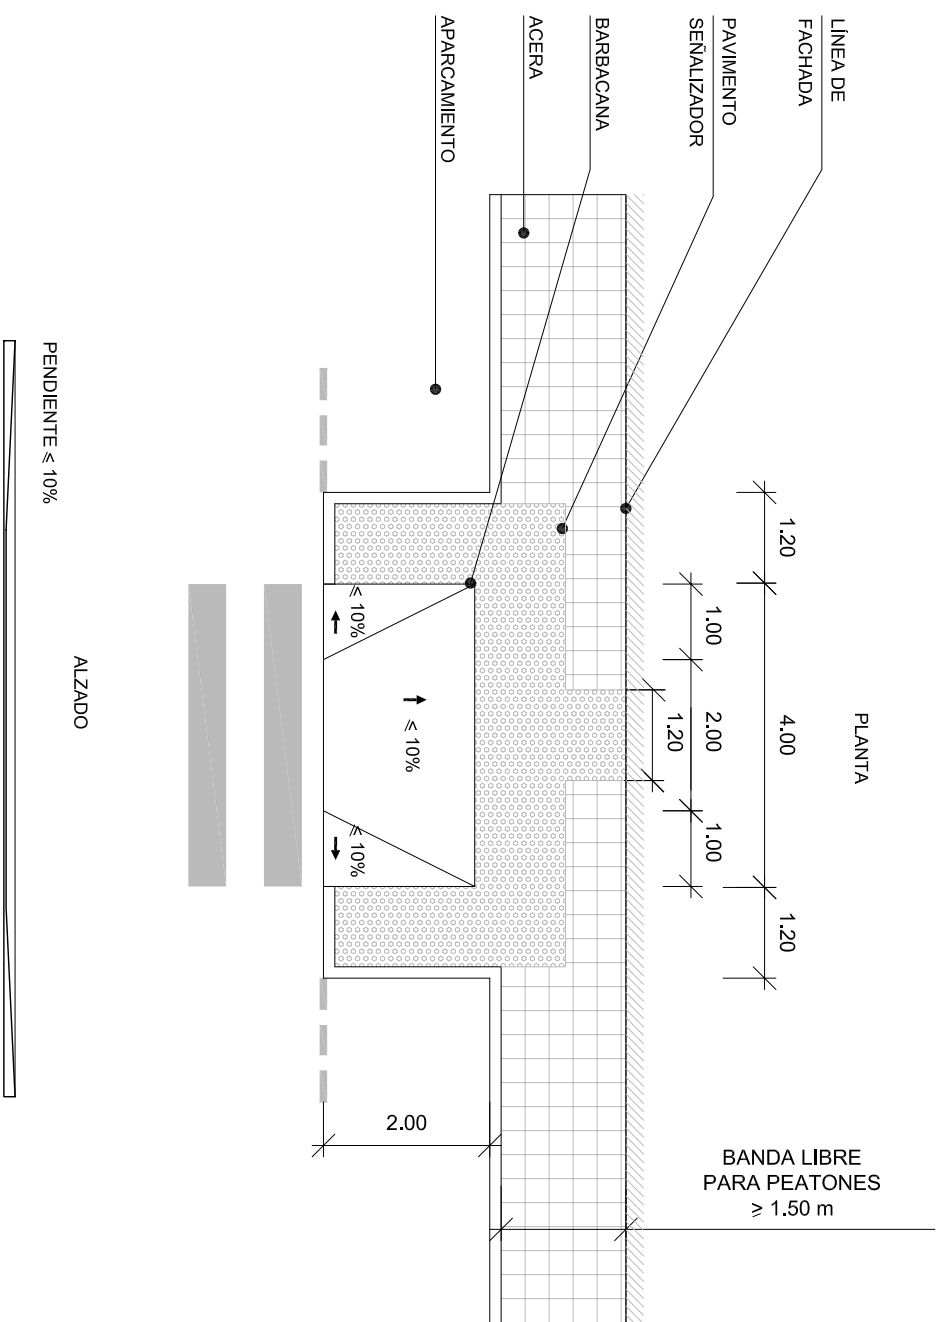

DETALLE DE REBAJE DE ACERA
ESCALA 1/100

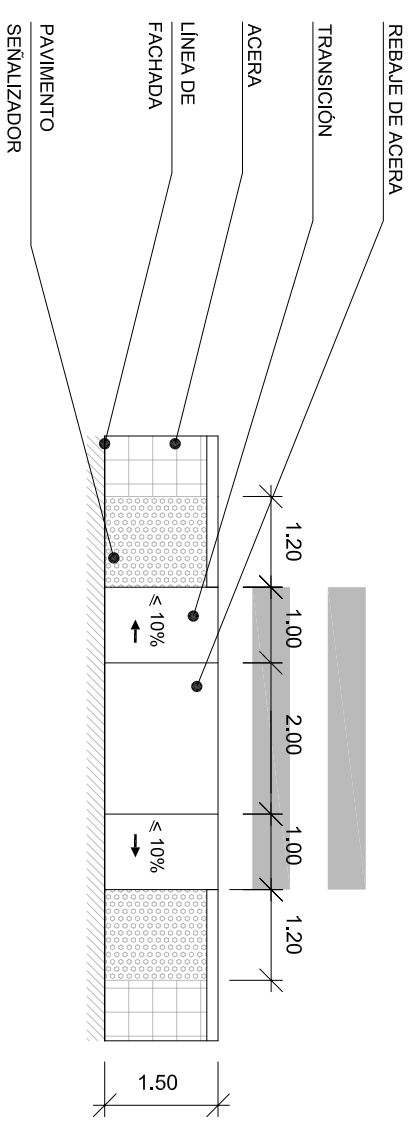

AYUNTAMIENTO DE PATERNA - AGÜES DE PATERNA



Fdo.: Masfino Marras
ING. C.C. C.C. P.P.

TITULO DEL PROYECTO:
PROYECTO CONSTRUCTIVO DE GLORIETA (CALLE 29 Y 232)
Y ENCAUZAMIENTO DEL BARRANCO DE LA FUENTE
(CALLE 232 Y 540) EN LA CANADA, PATERNA (VALENCIA).

FECHA	NOMBRE	Sustituye a:
Dibujado Dic-2008	Masfino Marras	
Revisado Dic-2008	Masfino Marras	
Comprobado		

TITULO DEL PLANO:
ROTONDA
ACCESIBILIDAD. DETALLES

Nº DE PLANO:
3.10.2
HOJA 1 DE 1
ESCALA:
1/100