

AYUNTAMIENTO DE PATERNA - AGÜES DE PATERNA





Fdo.: Masfino Marras
ING. C.C. C.C. P.P.

TITULO DEL PROYECTO:
**PROYECTO CONSTRUCTIVO DE GLORIETA (CALLES 29 Y 232)
 Y ENCAUZAMIENTO DEL BARRANCO DE LA FUENTE
 (CALLES 232 Y 540) EN LA CANADA, PATERNA (VALENCIA).**

FECHA	NOMBRE	Sustituye a:
Dibujado: Dic-2008	Masfino Marras	
Revisado: Dic-2008	Masfino Marras	
Comprobado:		

TITULO DEL PLANO:
**OBRAS HIDRAULICAS
 PLANTA GENERAL**

Nº DE PLANO:
 4.1
 HOLA 1 DE 2
 ESCALA:
 1/1.000

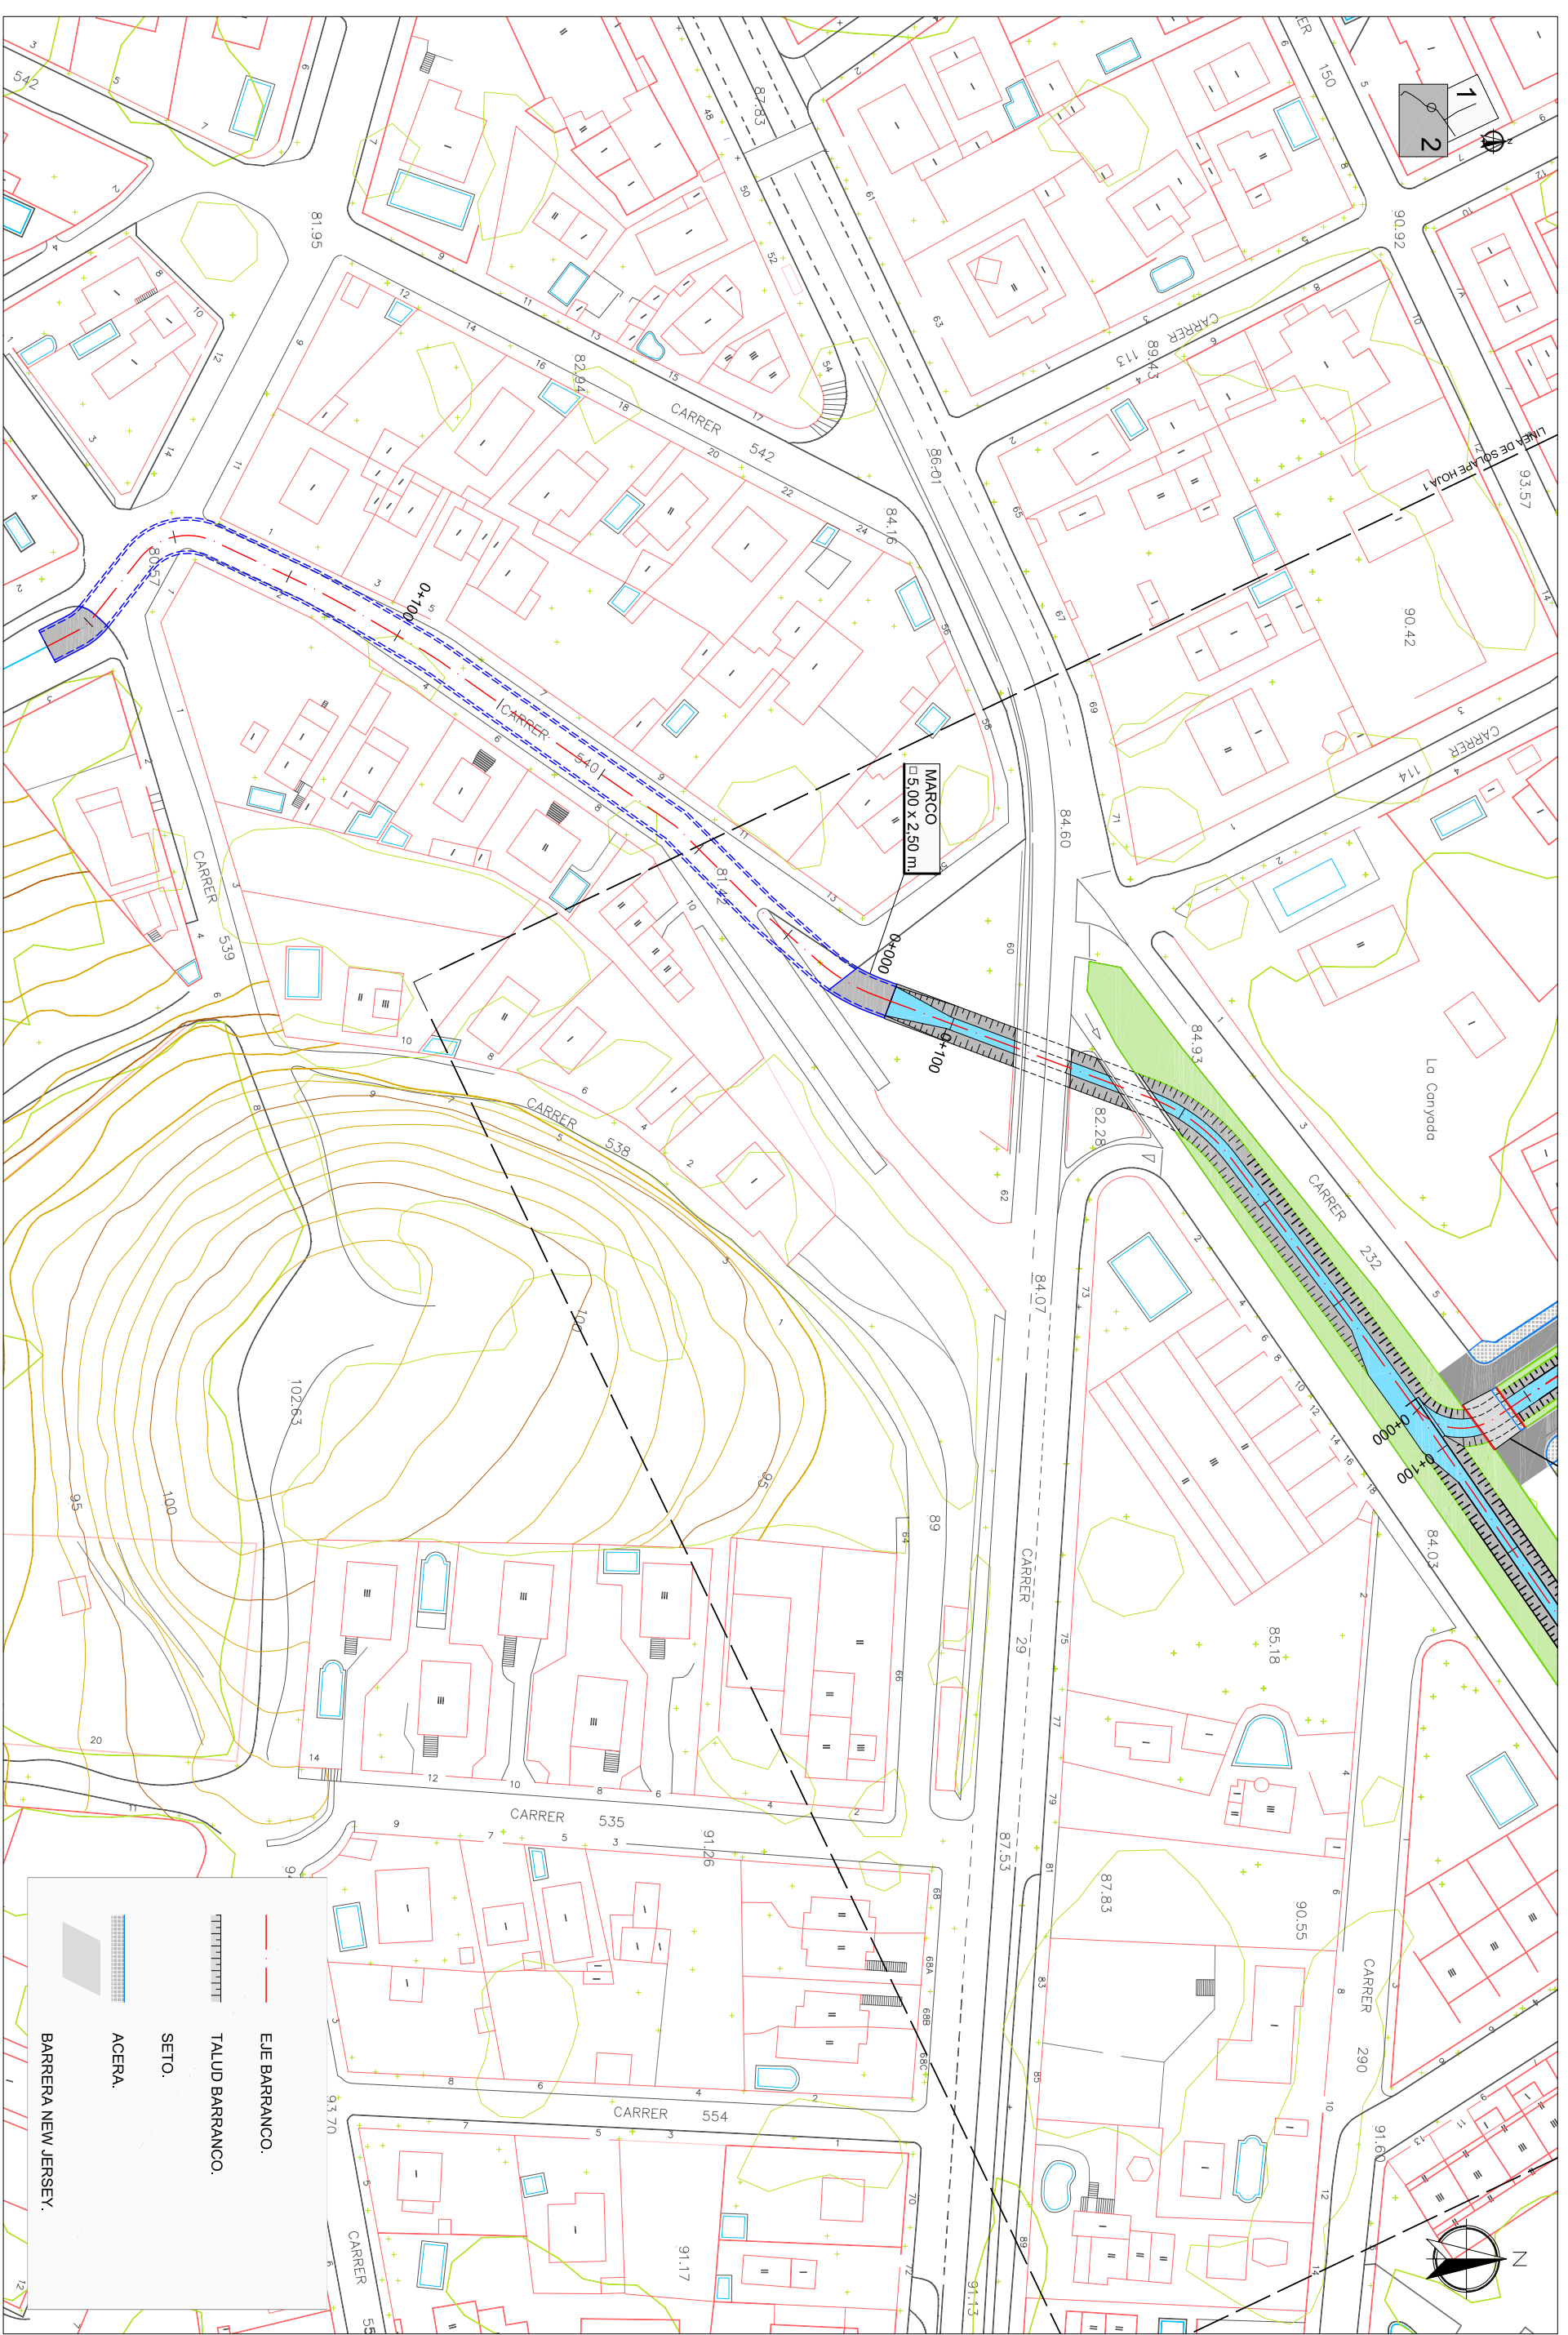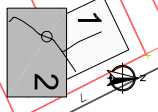

LEGENDA:

- EJE BARRANCO.
- TALUD BARRANCO.
- SETO.
- ACERA.
- BARRERA NEW JERSEY.

MARCO
5.00 x 2.50 m



AYUNTAMIENTO DE PATERNA - AGÜES DE PATERNA



Fdo.: Masfino Marras
ING. C.C. C.C. P.P.

TITULO DEL PROYECTO:
PROYECTO CONSTRUCTIVO DE GLORIETA (CALLES 29 Y 232)
Y ENCAUZAMIENTO DEL BARRANCO DE LA FUENTE
(CALLES 232 Y 540) EN LA CANADA, PATERNA (VALENCIA).

FECHA	NOMBRE	Sustituye a:
Dibujado Dic-2008	Masfino Marras	
Revisado Dic-2008	Masfino Marras	
Comprobado		

TITULO DEL PLANO:
OBRAS HIDRAULICAS
PLANTA GENERAL

Nº DE PLANO:
4.1
HOLA 2 DE 2
ESCALA:
1/1.000