



AYUNTAMIENTO DE PATERNA - AGÜES DE PATERNA




Fdo.: Masfino Marras  
ING. C.C. C.C. P.P.


TITULO DEL PROYECTO:  
PROYECTO CONSTRUCTIVO DE GLORIETA (CALLES 29 Y 232)  
Y ENCAUZAMIENTO DEL BARRANCO DE LA FUENTE  
(CALLES 232 Y 540) EN LA CANADA, PATERNA (VALENCIA).

FECHA	NOMBRE	Sustituye a:
Dibujado Dic. 2008	Masfino Marras	
Revisado Dic. 2008	Masfino Marras	Sustituido por:
Comprobado		

TITULO DEL PLANO:  
OBRAS HIDRAULICAS  
DEFINICION GEOMETRICA

Nº DE PLANO:  
4.2  
HOJA 1 DE 2  
ESCALA:  
1/1.000

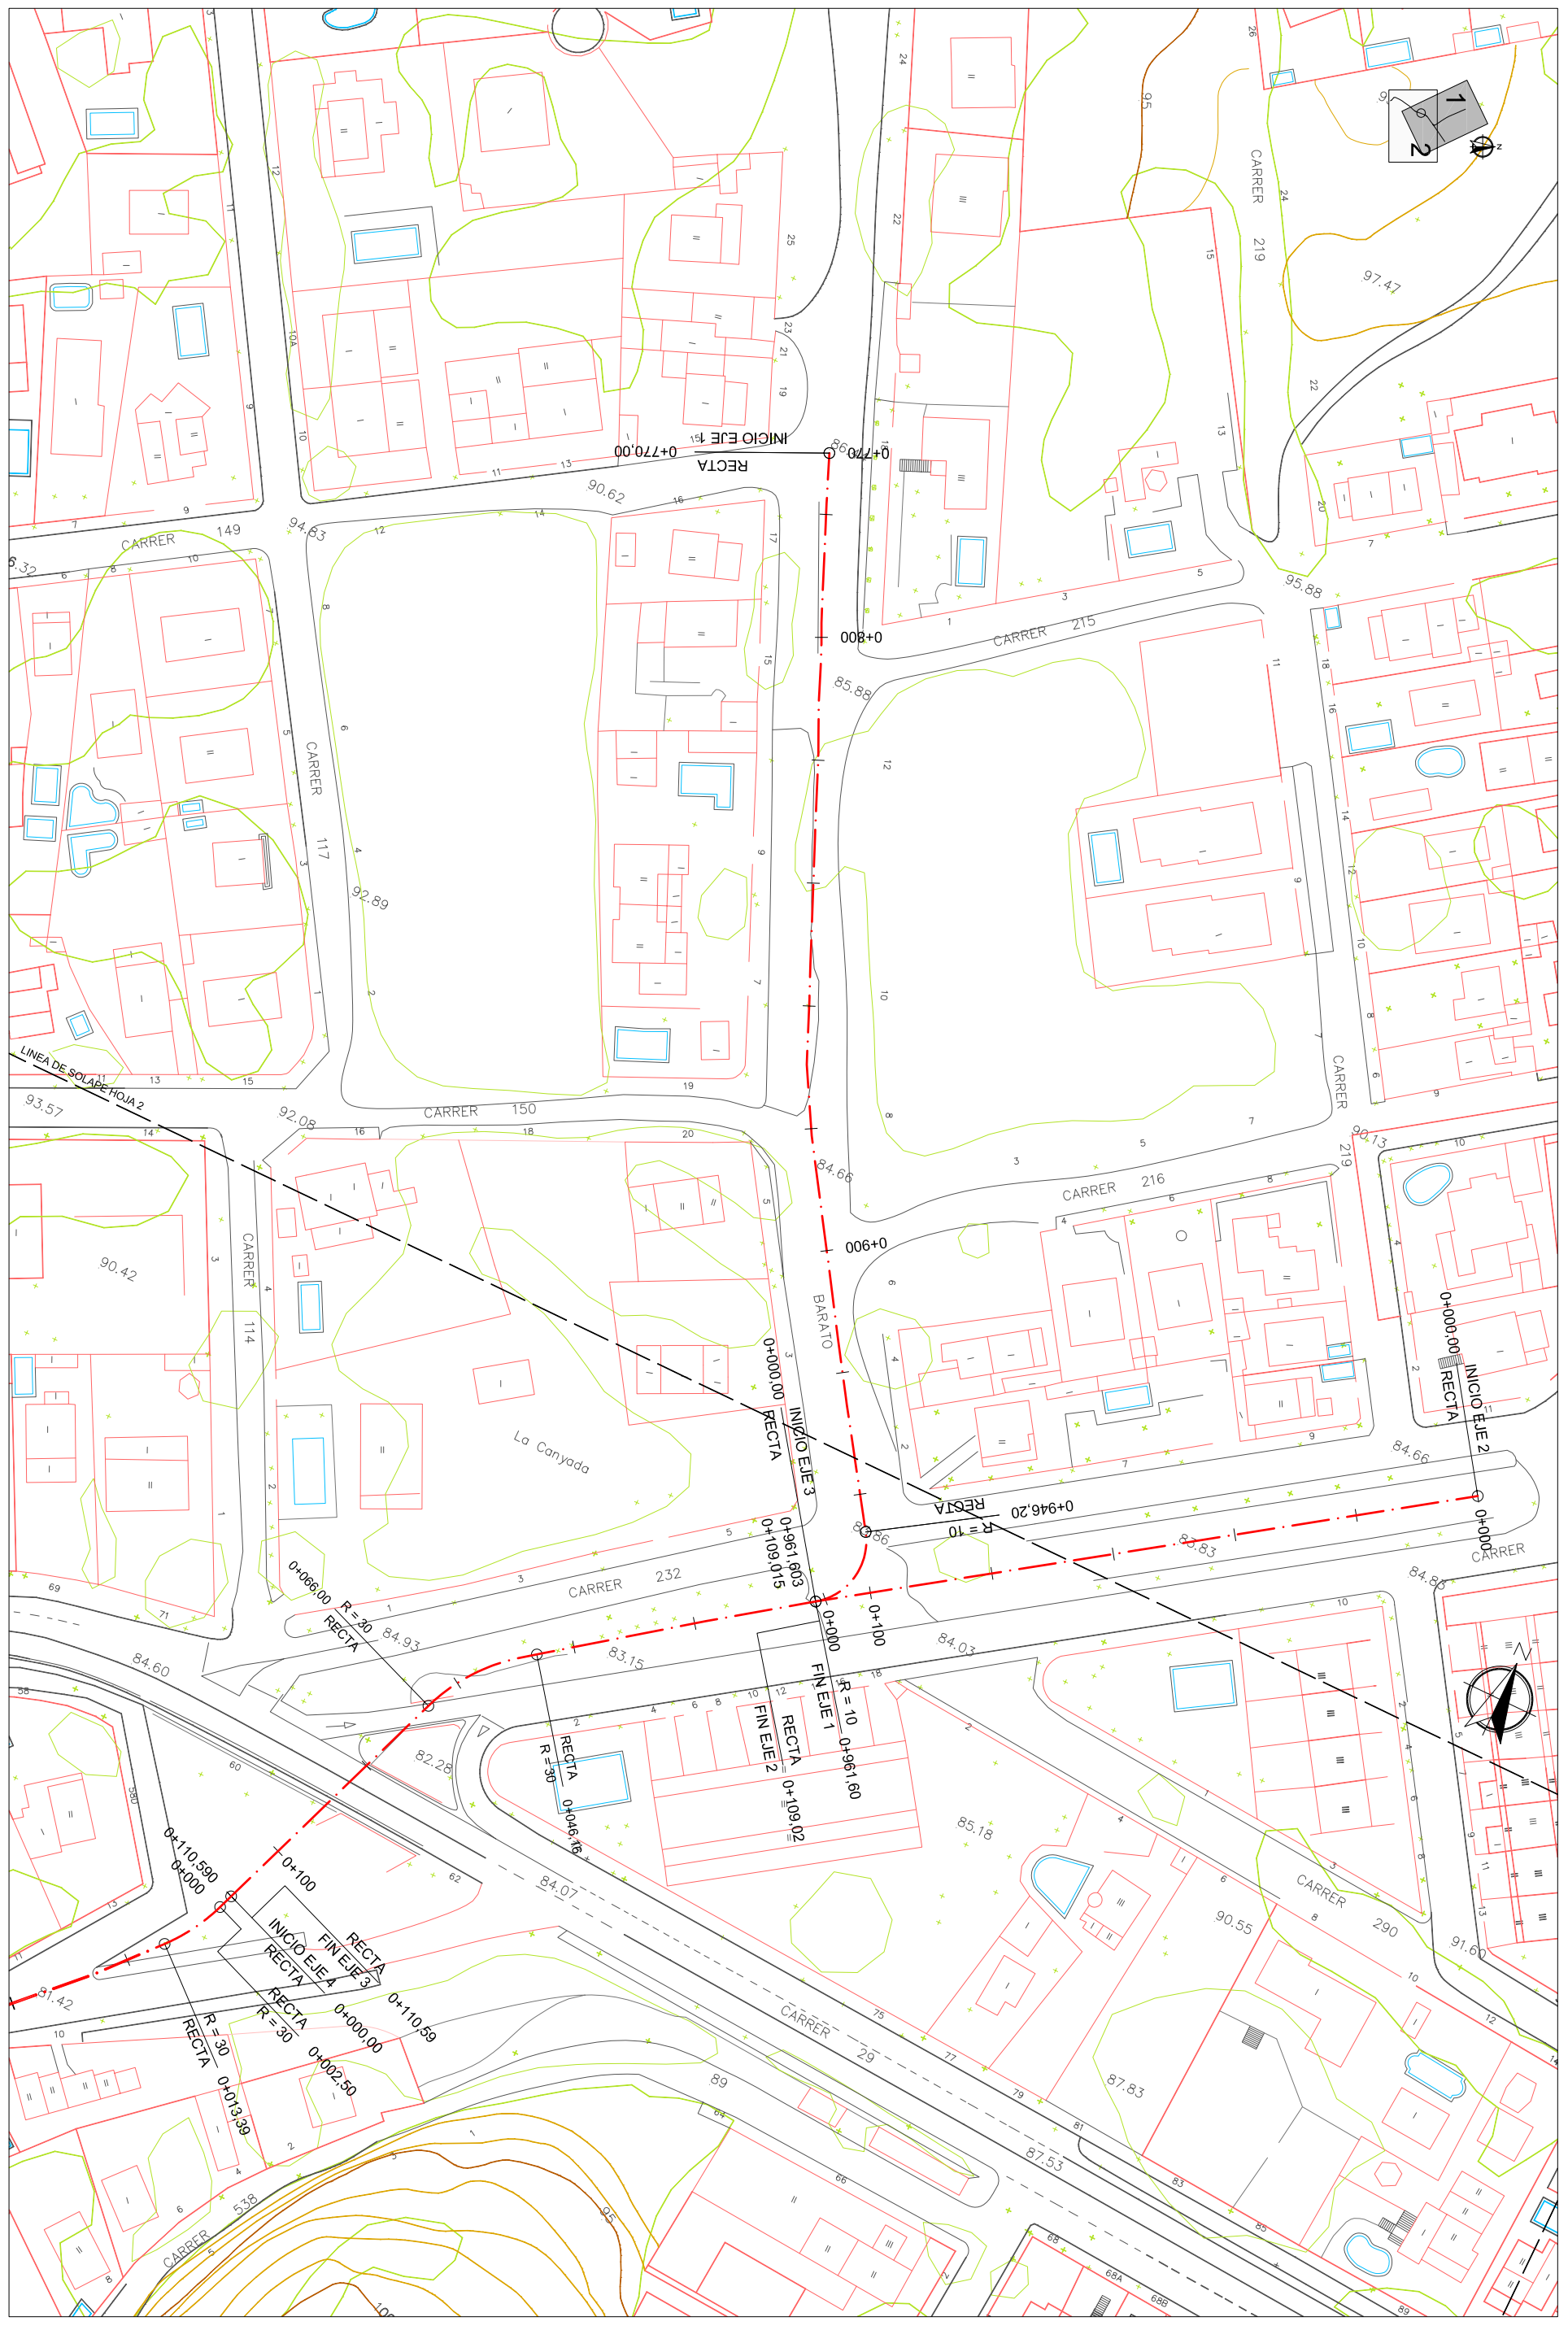

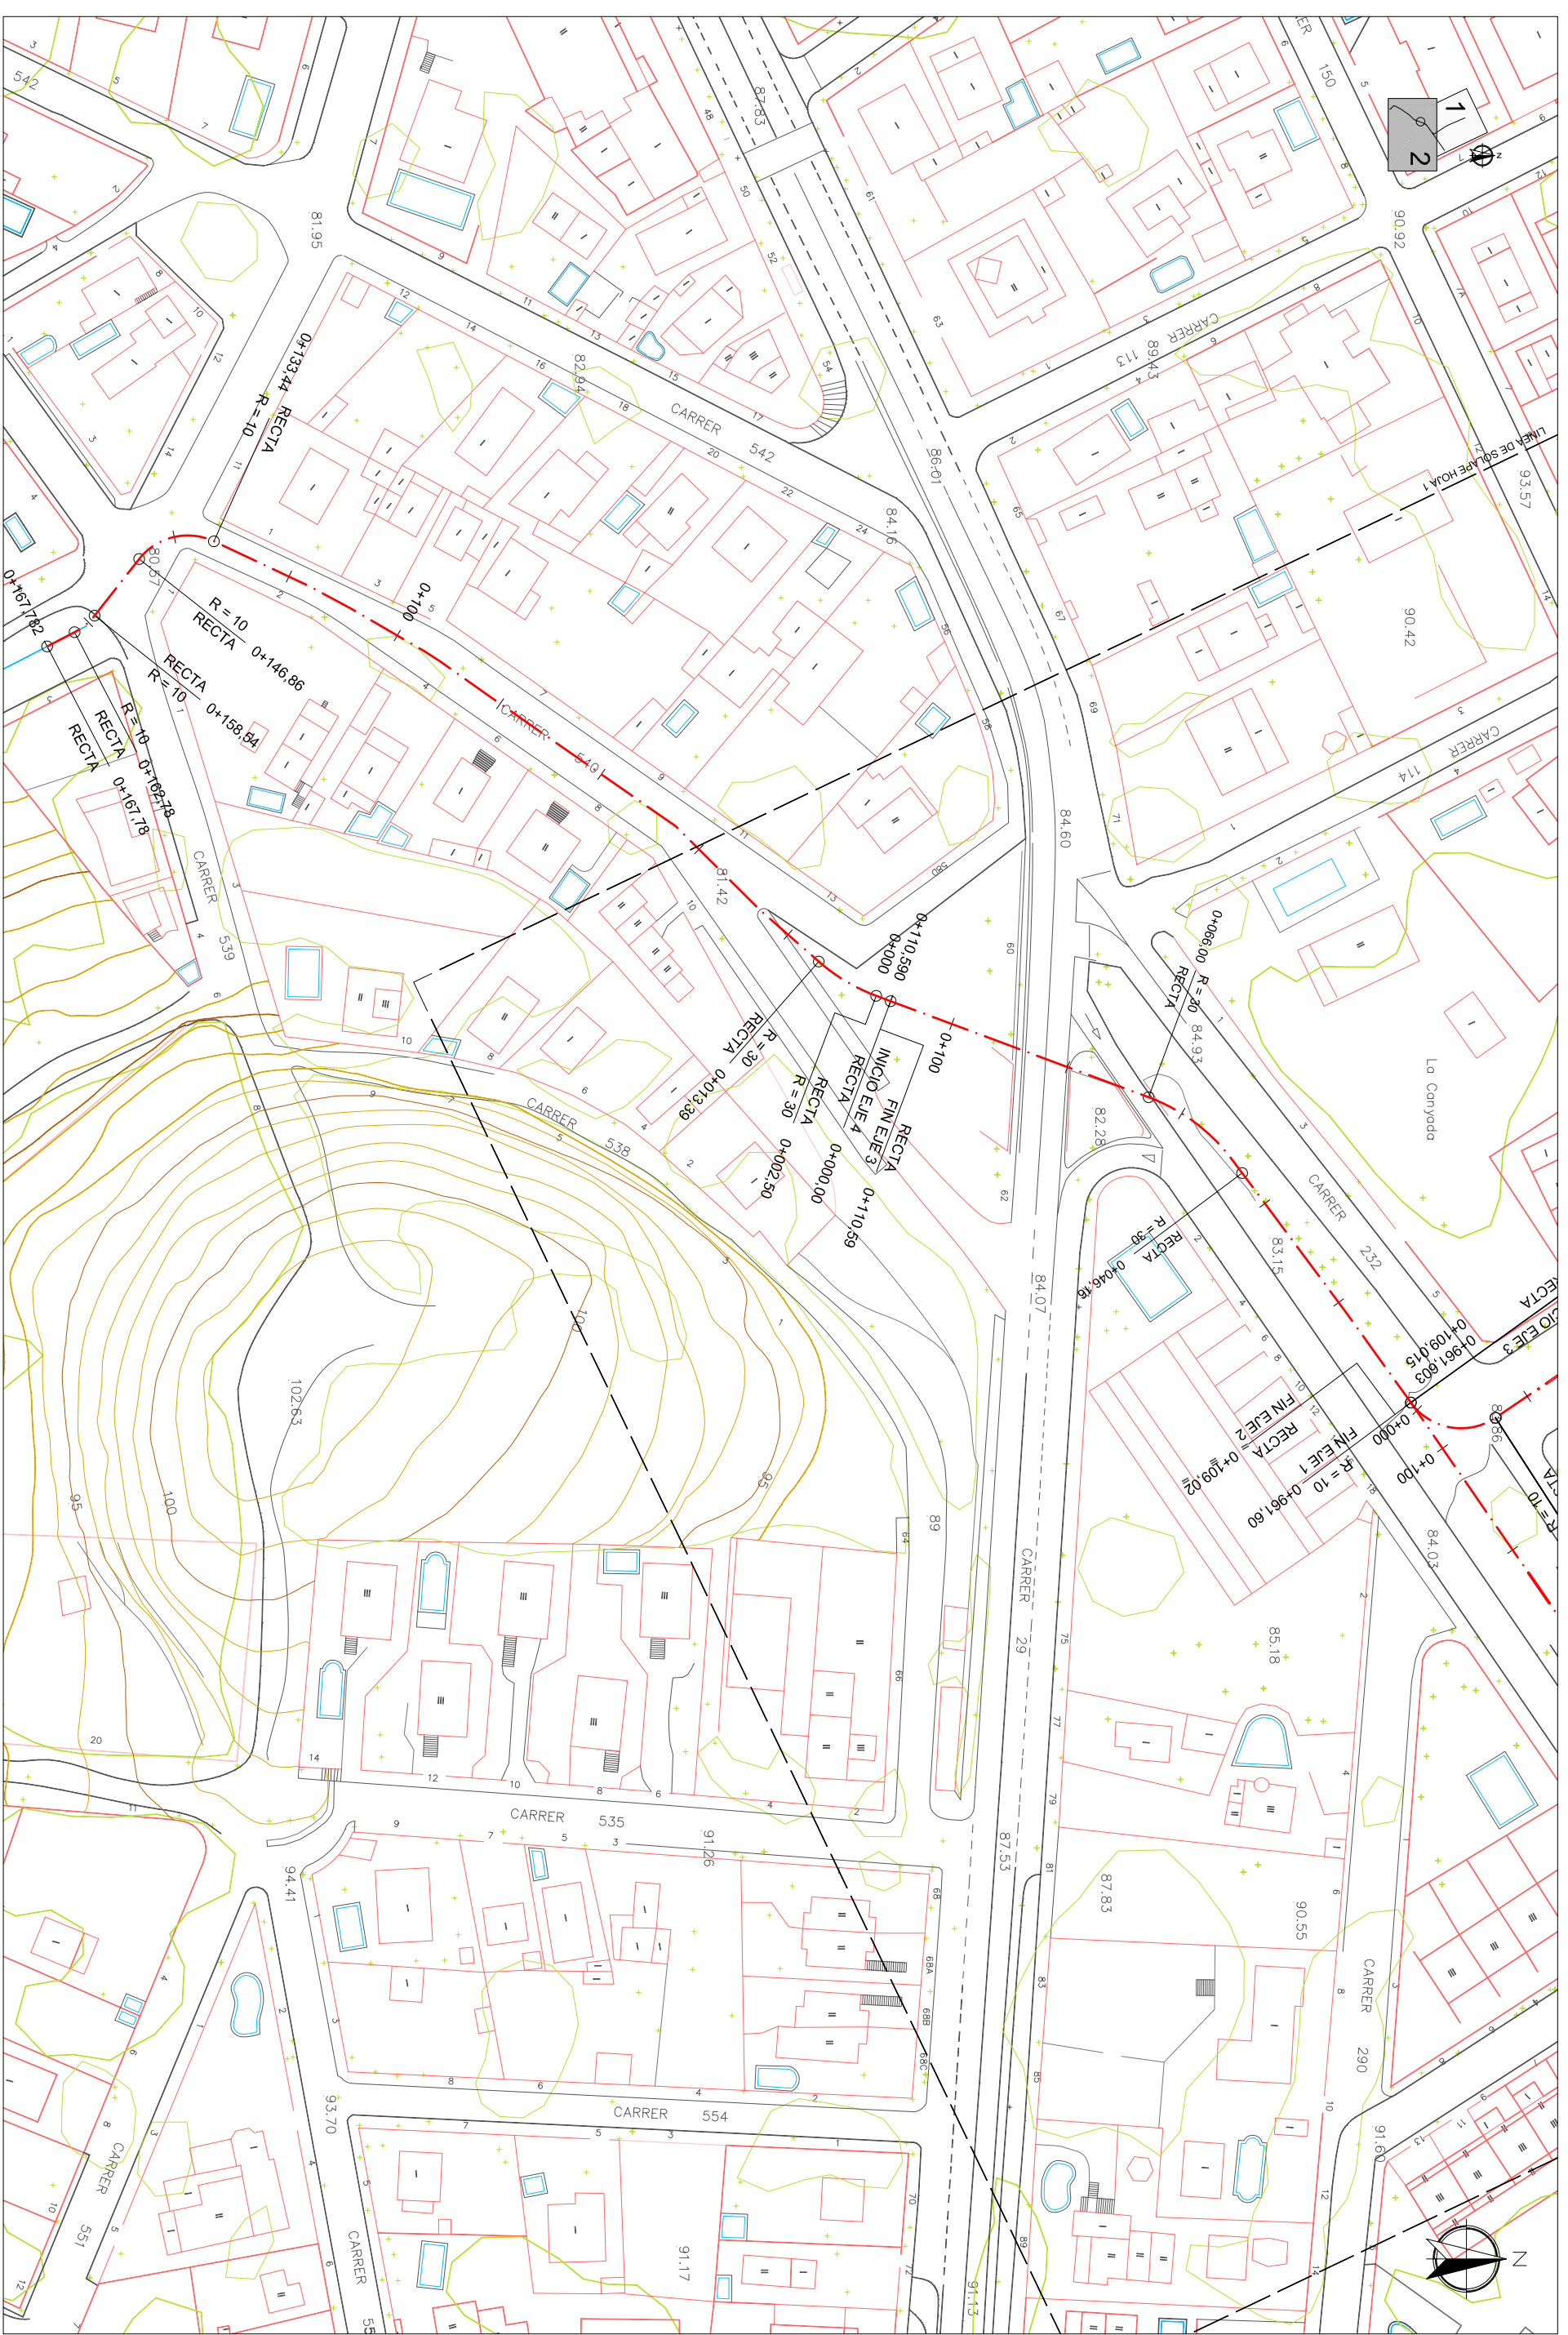

AYUNTAMIENTO DE PATERNA - AGÜES DE PATERNA



Fdo.: Masfino Marras  
ING. C.C. C.C. P.P.

TITULO DEL PROYECTO:  
**PROYECTO CONSTRUCTIVO DE GLORIETA (CALLES 29 Y 232)  
 Y ENCAUZAMIENTO DEL BARRANCO DE LA FUENTE  
 (CALLES 232 Y 540) EN LA CANADA, PATERNA (VALENCIA).**

FECHA	NOMBRE	Sustituye a:
Dibujado Dic 2008	Masfino Marras	
Revisado Dic 2008	Masfino Marras	Sustituido por:
Comprobado		

TITULO DEL PLANO:  
**OBRAS HIDRAULICAS  
 DEFINICION GEOMETRICA**

Nº DE PLANO:  
 4.2  
 HOJA 2 DE 2  
 ESCALA:  
 1/1.000