


AYUNTAMIENTO DE PATERNA - AGÜES DE PATERNA

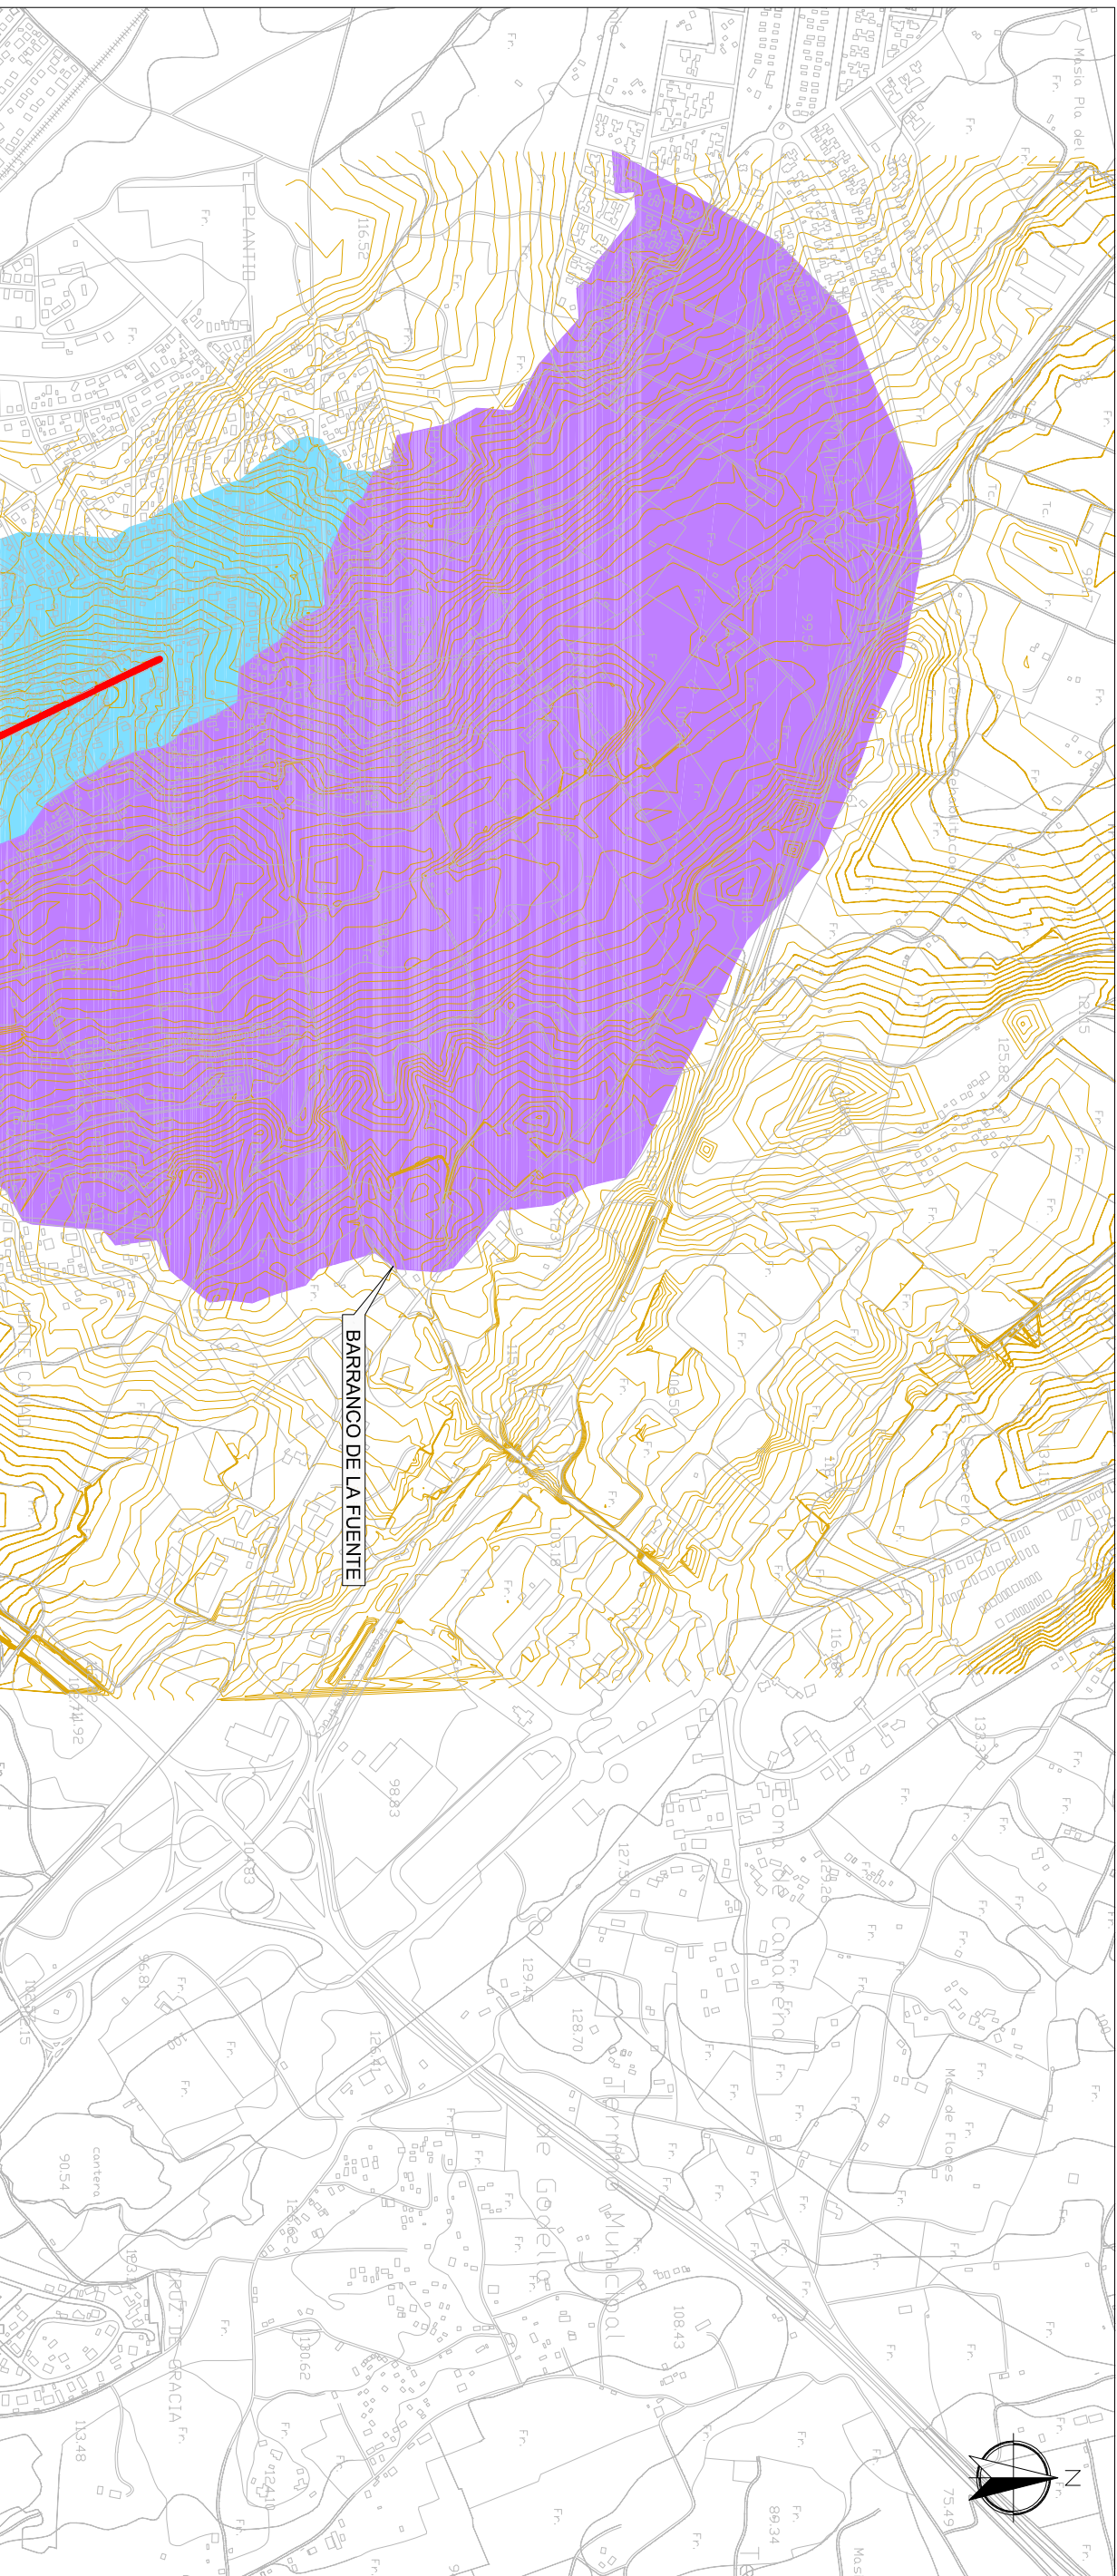

PROYECTO CONSTRUCTIVO DE GLORIETA (CALLES 29 Y 232) Y ENCAUZAMIENTO DEL BARRANCO DE LA FUENTE (CALLES 232 Y 540) EN LA CAÑADA PATERNA (VALENCIA)

Fecha	Nombre	 Aquagest-Levante	
Dibujado	Dic 2008	Massimo Marras	
Revisado	Dic 2008	Massimo Marras	
Comprobado			

Escala	1/15.000	ANEJO HIDROLOGÍA Y DRENAJE		Nº	A04-1
		CUENCAS		Sustituye a:	
Fdo: Massimo Marras ING. C.C. C.C. P.P.				Sustituido por :	