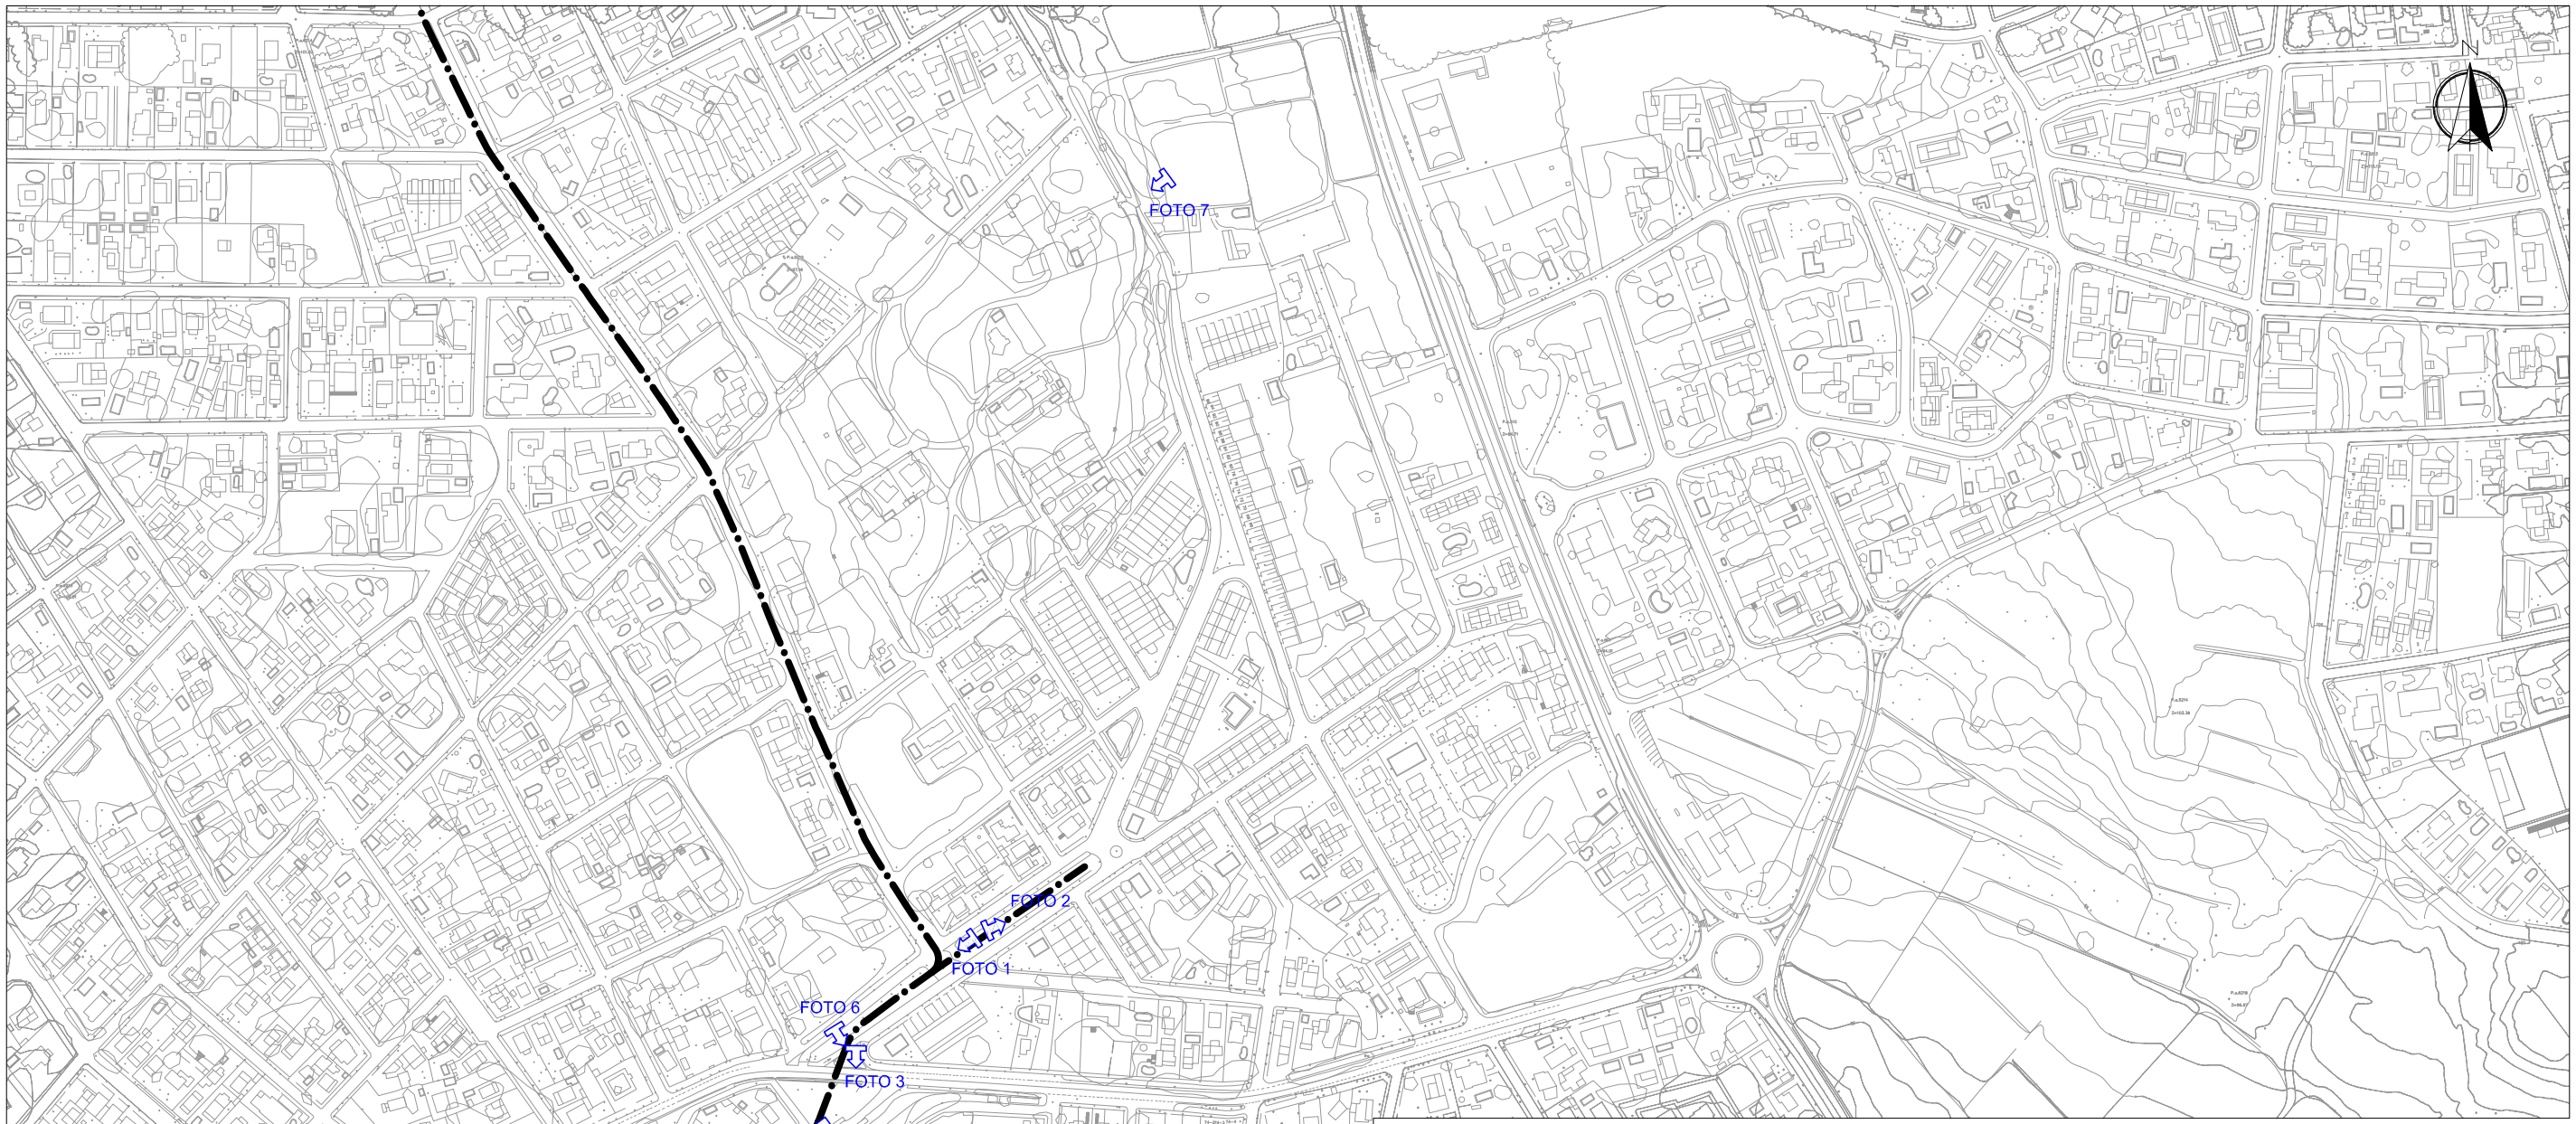

AYUNTAMENTO DE PATERNA - AIGÜES DE PATERNA

Aigües de Paterna

PROYECTO CONSTRUCTIVO DE GLORIETA (CALLES 29 Y 232) Y ENCAUZAMIENTO DEL BARRANCO DE LA FUENTE (CALLES 232 Y 540) EN LA CAÑADA PATERNA (VALENCIA)

	Fecha	Nombre
Dibujado	Dic 2008	Massimo Marras
Revisado	Dic 2008	Massimo Marras
Comprobado		

Aquagest-Levante

Escala

1/4.000

Fdo:Massimo Marras

ING. C.C. C.C. P.P.

ANEJO REPORTAJE FOTOGRÁFICO

SITUACIÓN FOTOGRAFIAS

Nº A01-1

Sustituye a:

Sustituido por :